


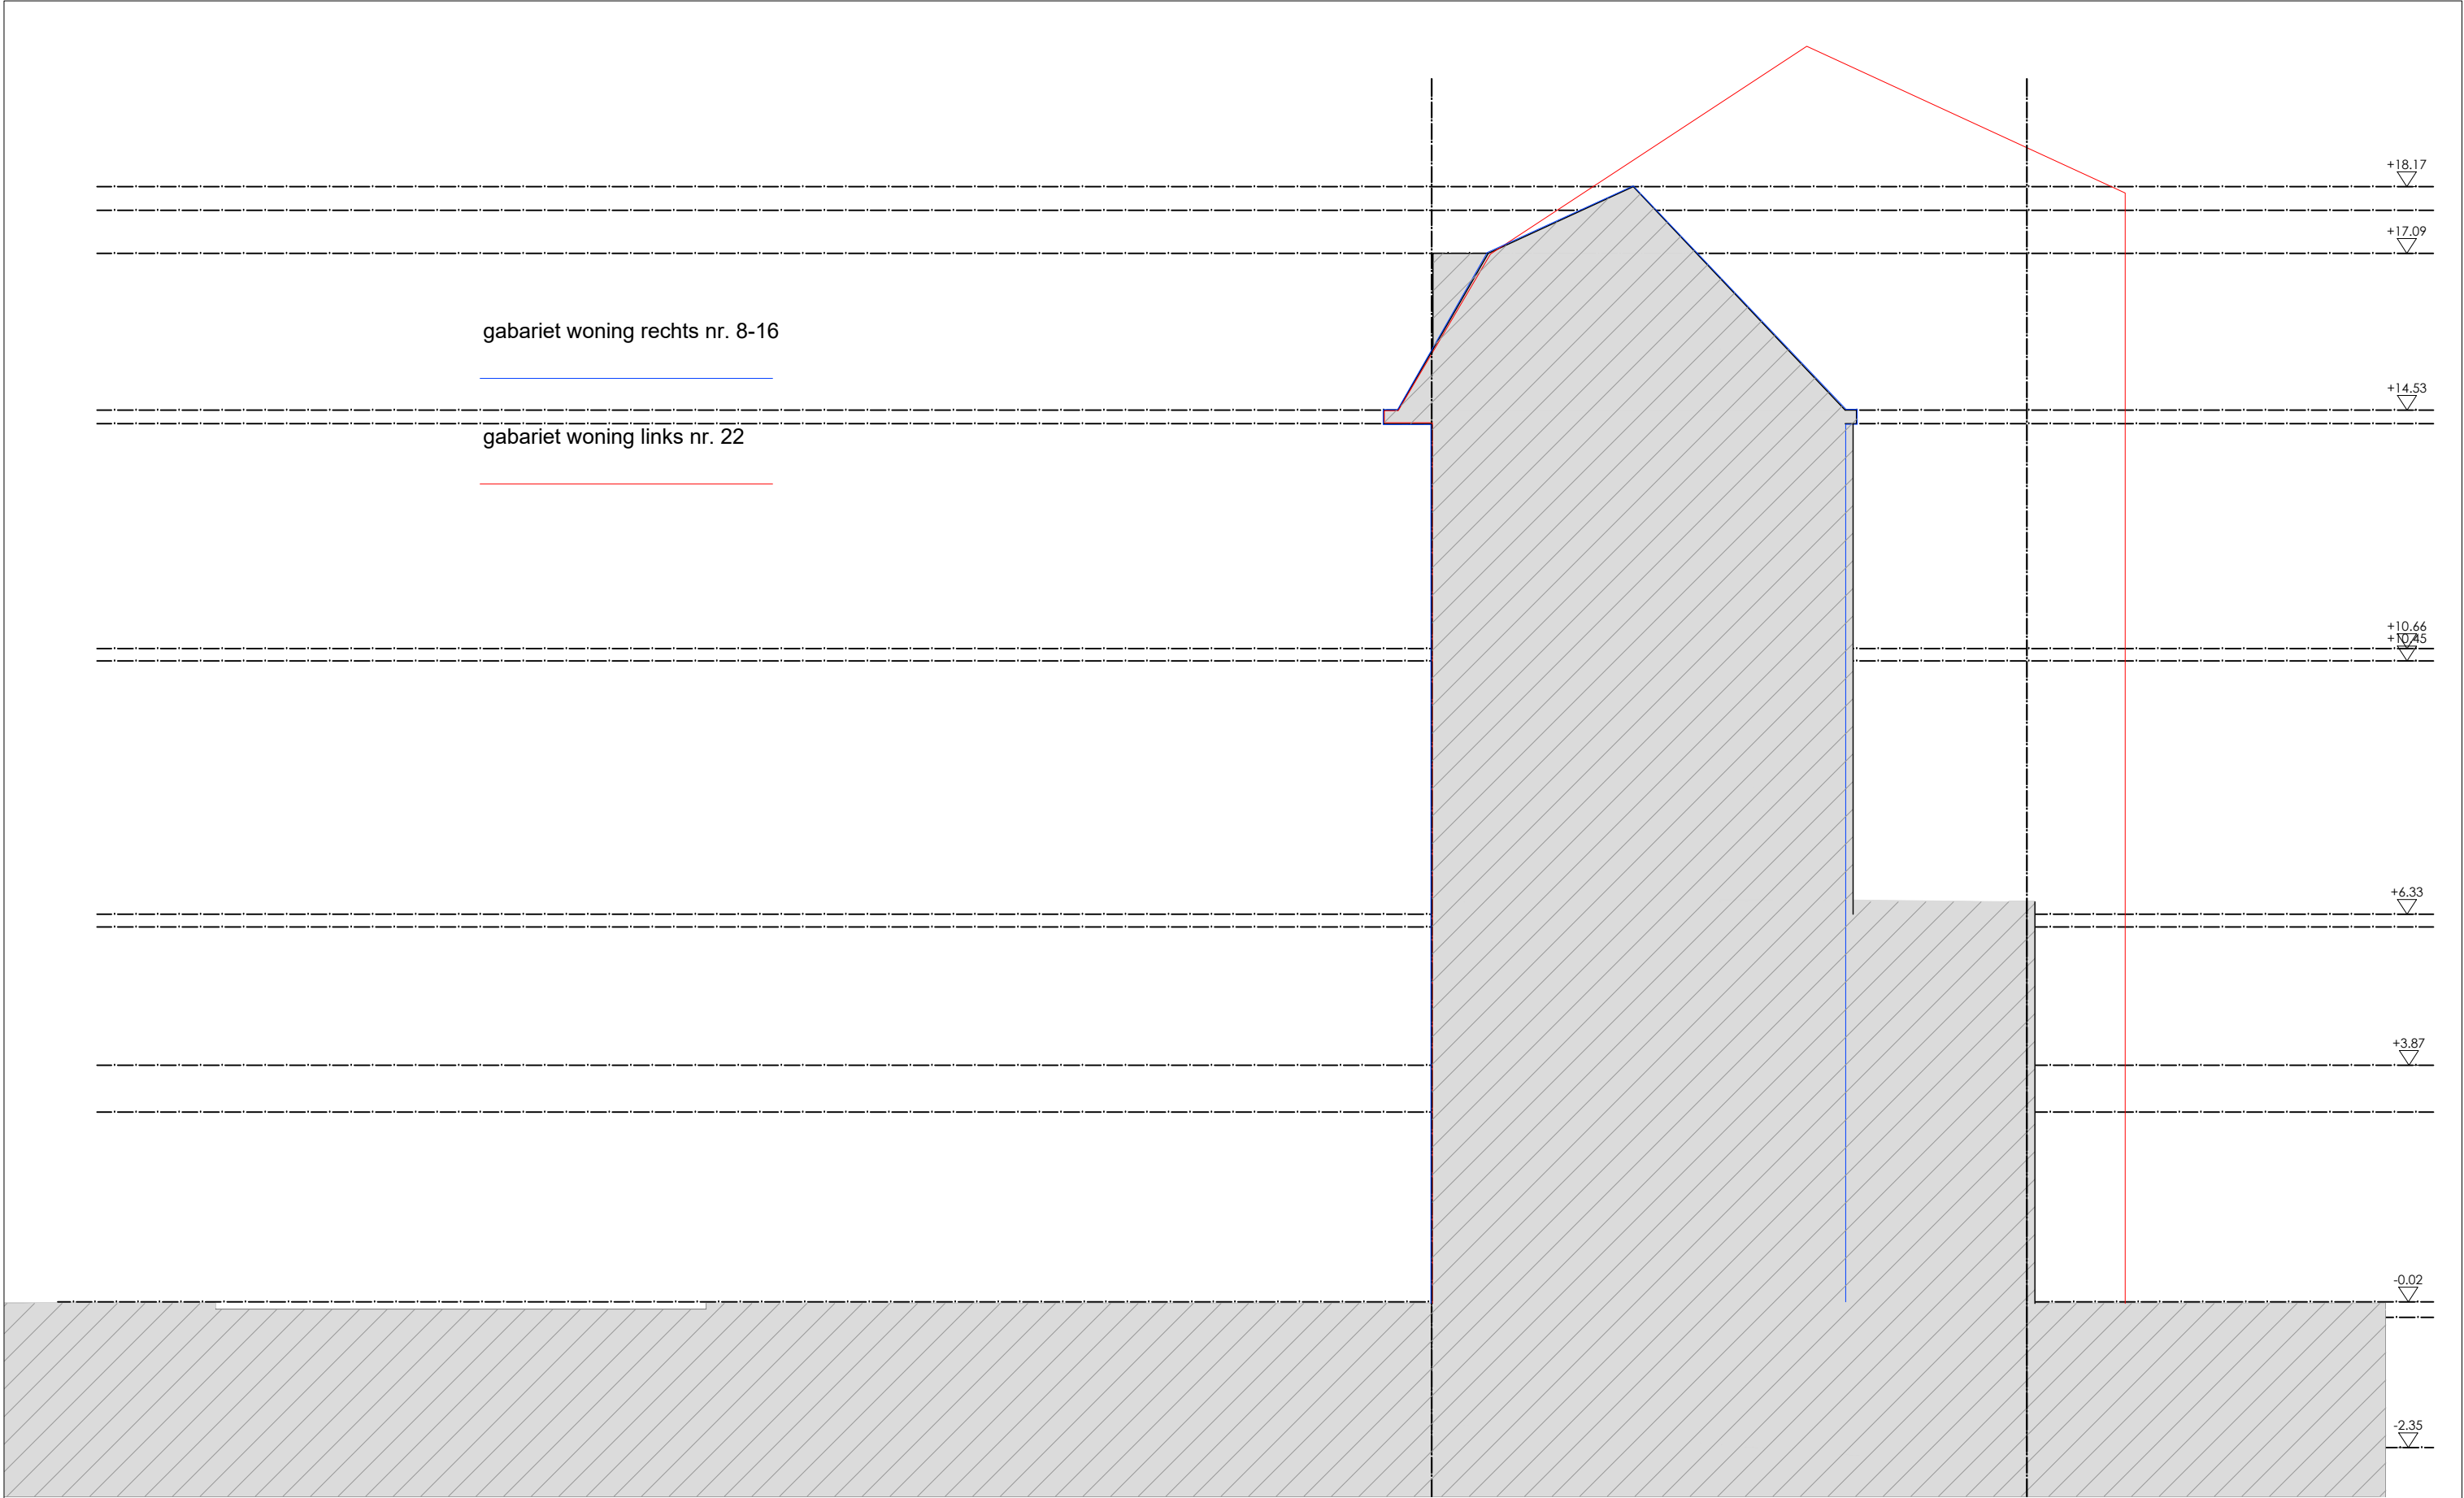

2405- JULI - bouwen van Vlaanderenstraat 18, 9000 Gent			
Terreinprofiel N			
ARMUR architecten <> Tel: 0478455758 <> e-mail: info@armur.be <> Leebeekstraat 17, 9052 Zwijnaarde		ISO FULL BLEED 210x297,00x420,00 mm	01