


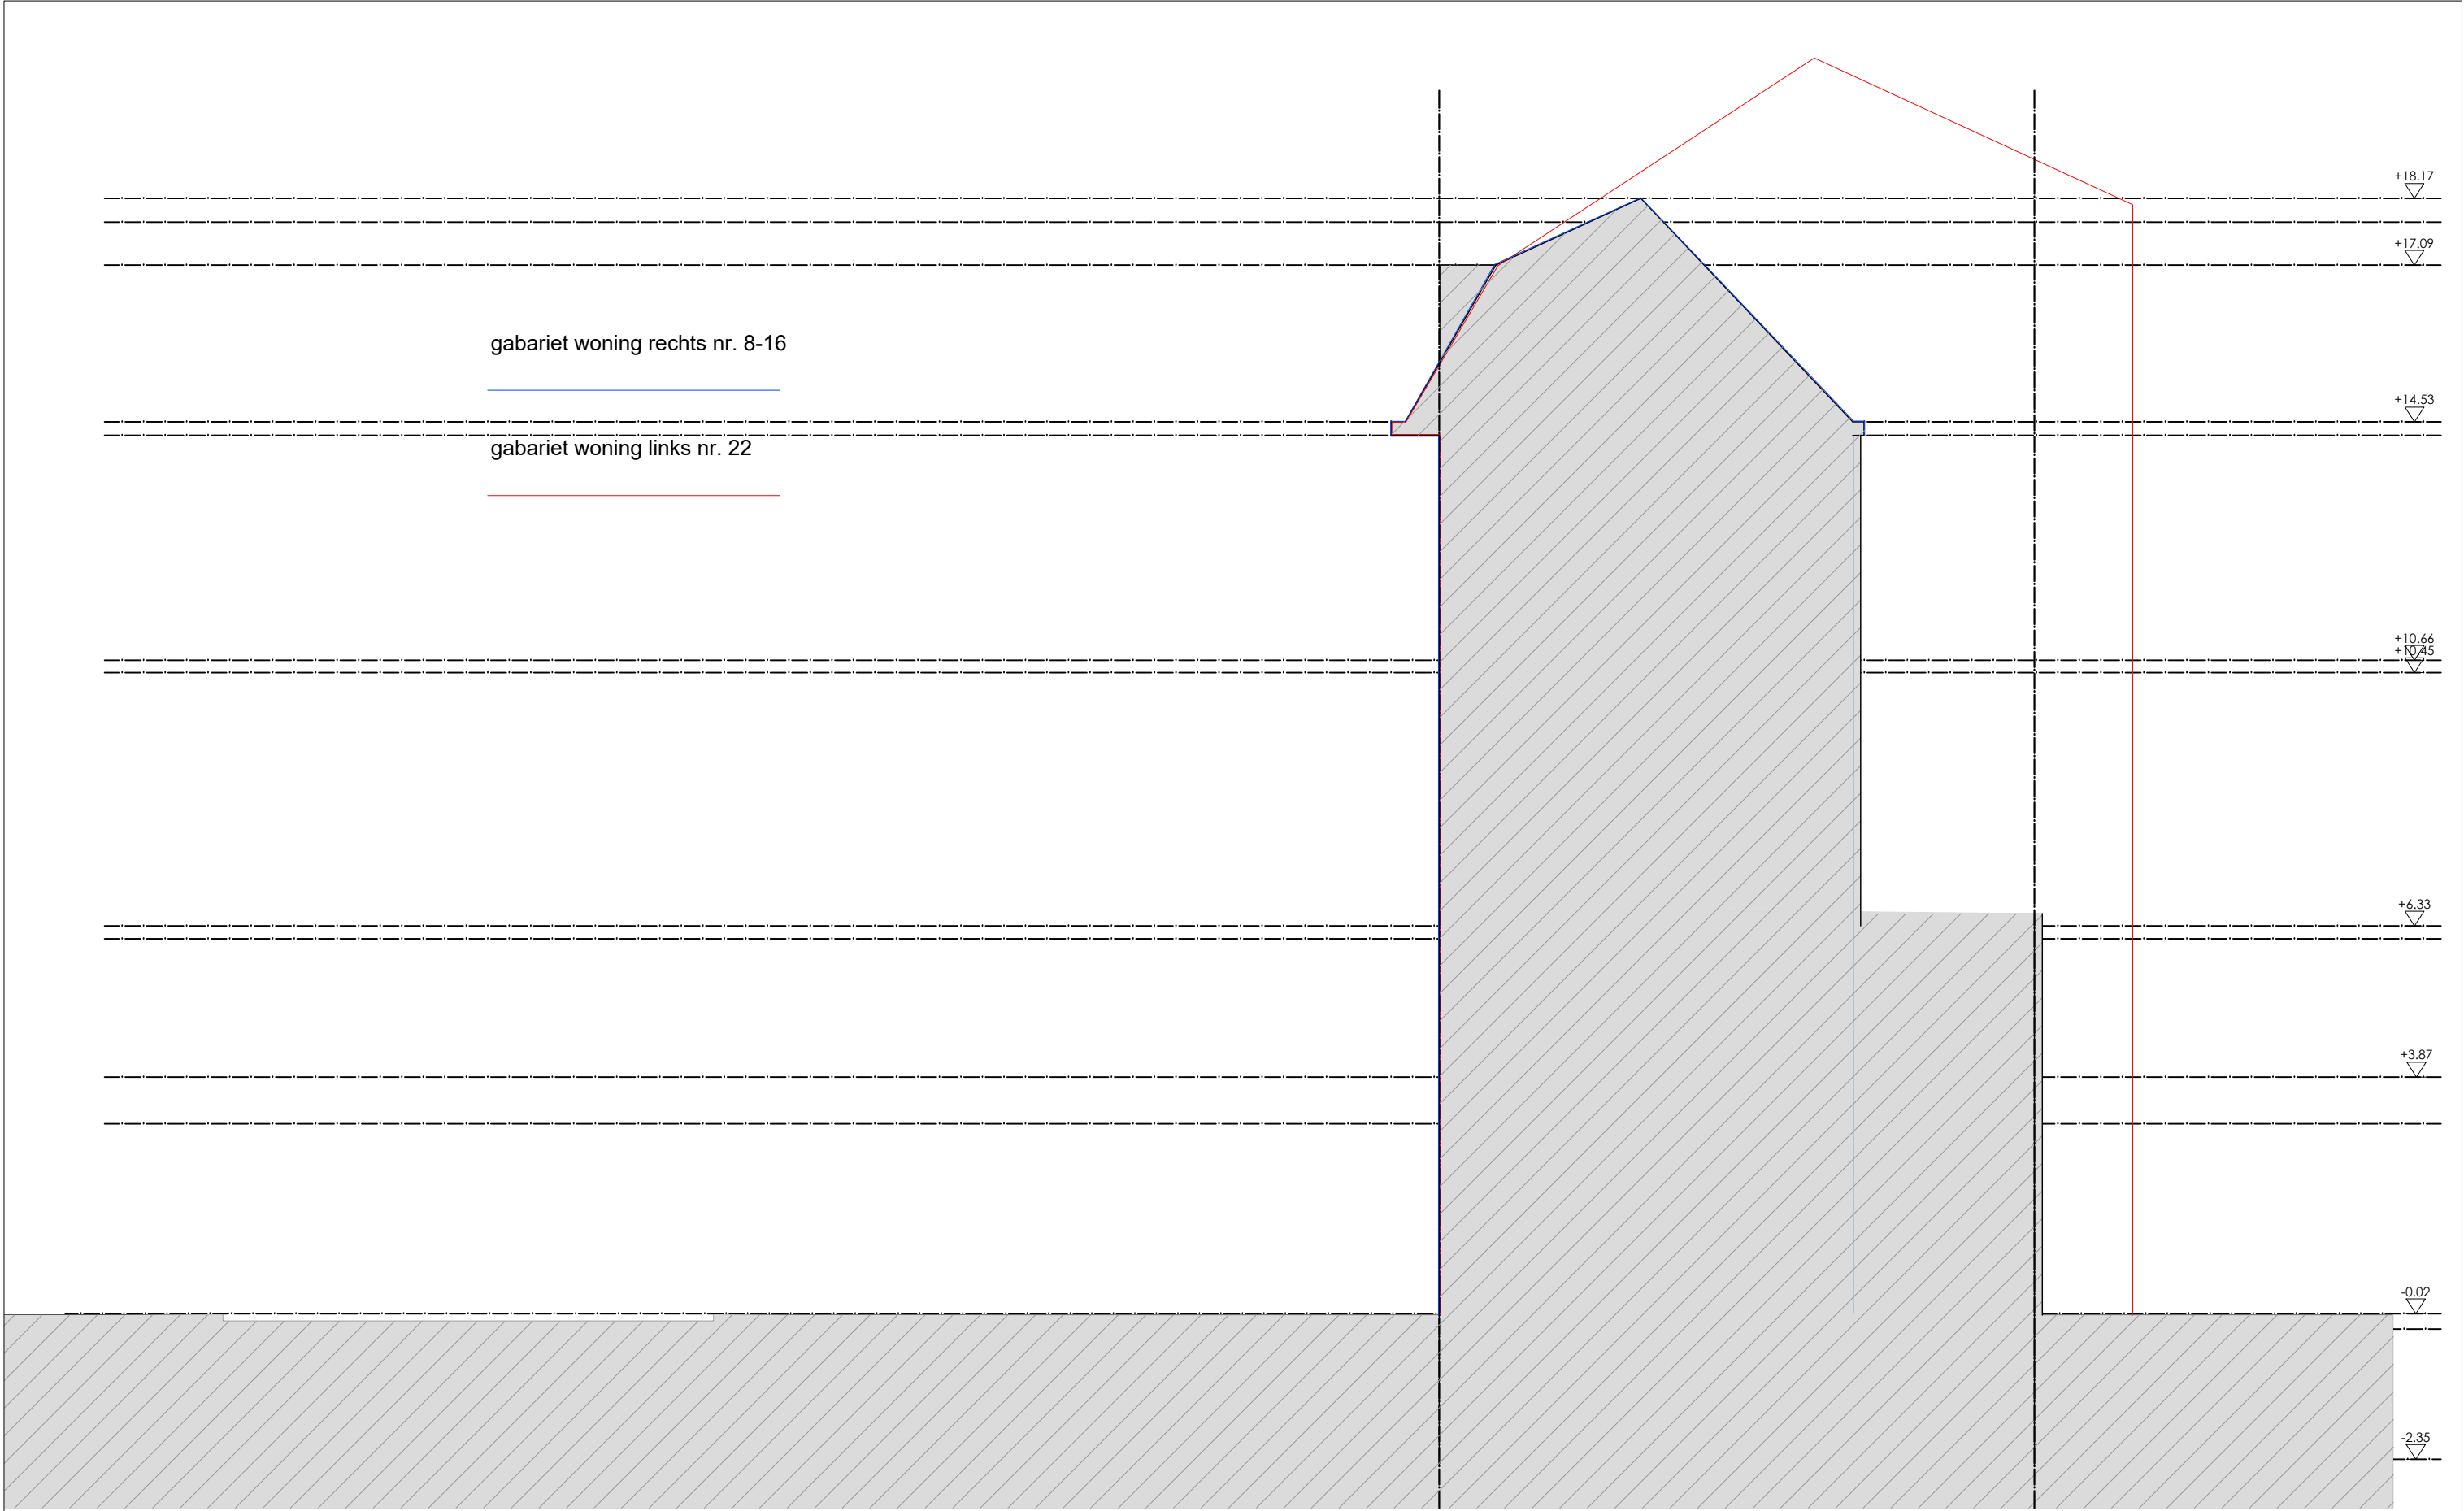

2405- JULI - bouwen van Vlaanderenstraat 18, 9000 Gent			
Terreinprofiel			
ARMUR architecten <> Tel: 0478455758 <> e-mail: info@armur.be <> Leebeekstraat 17, 9052 Zwijnaarde			
schaal 1:100			01