


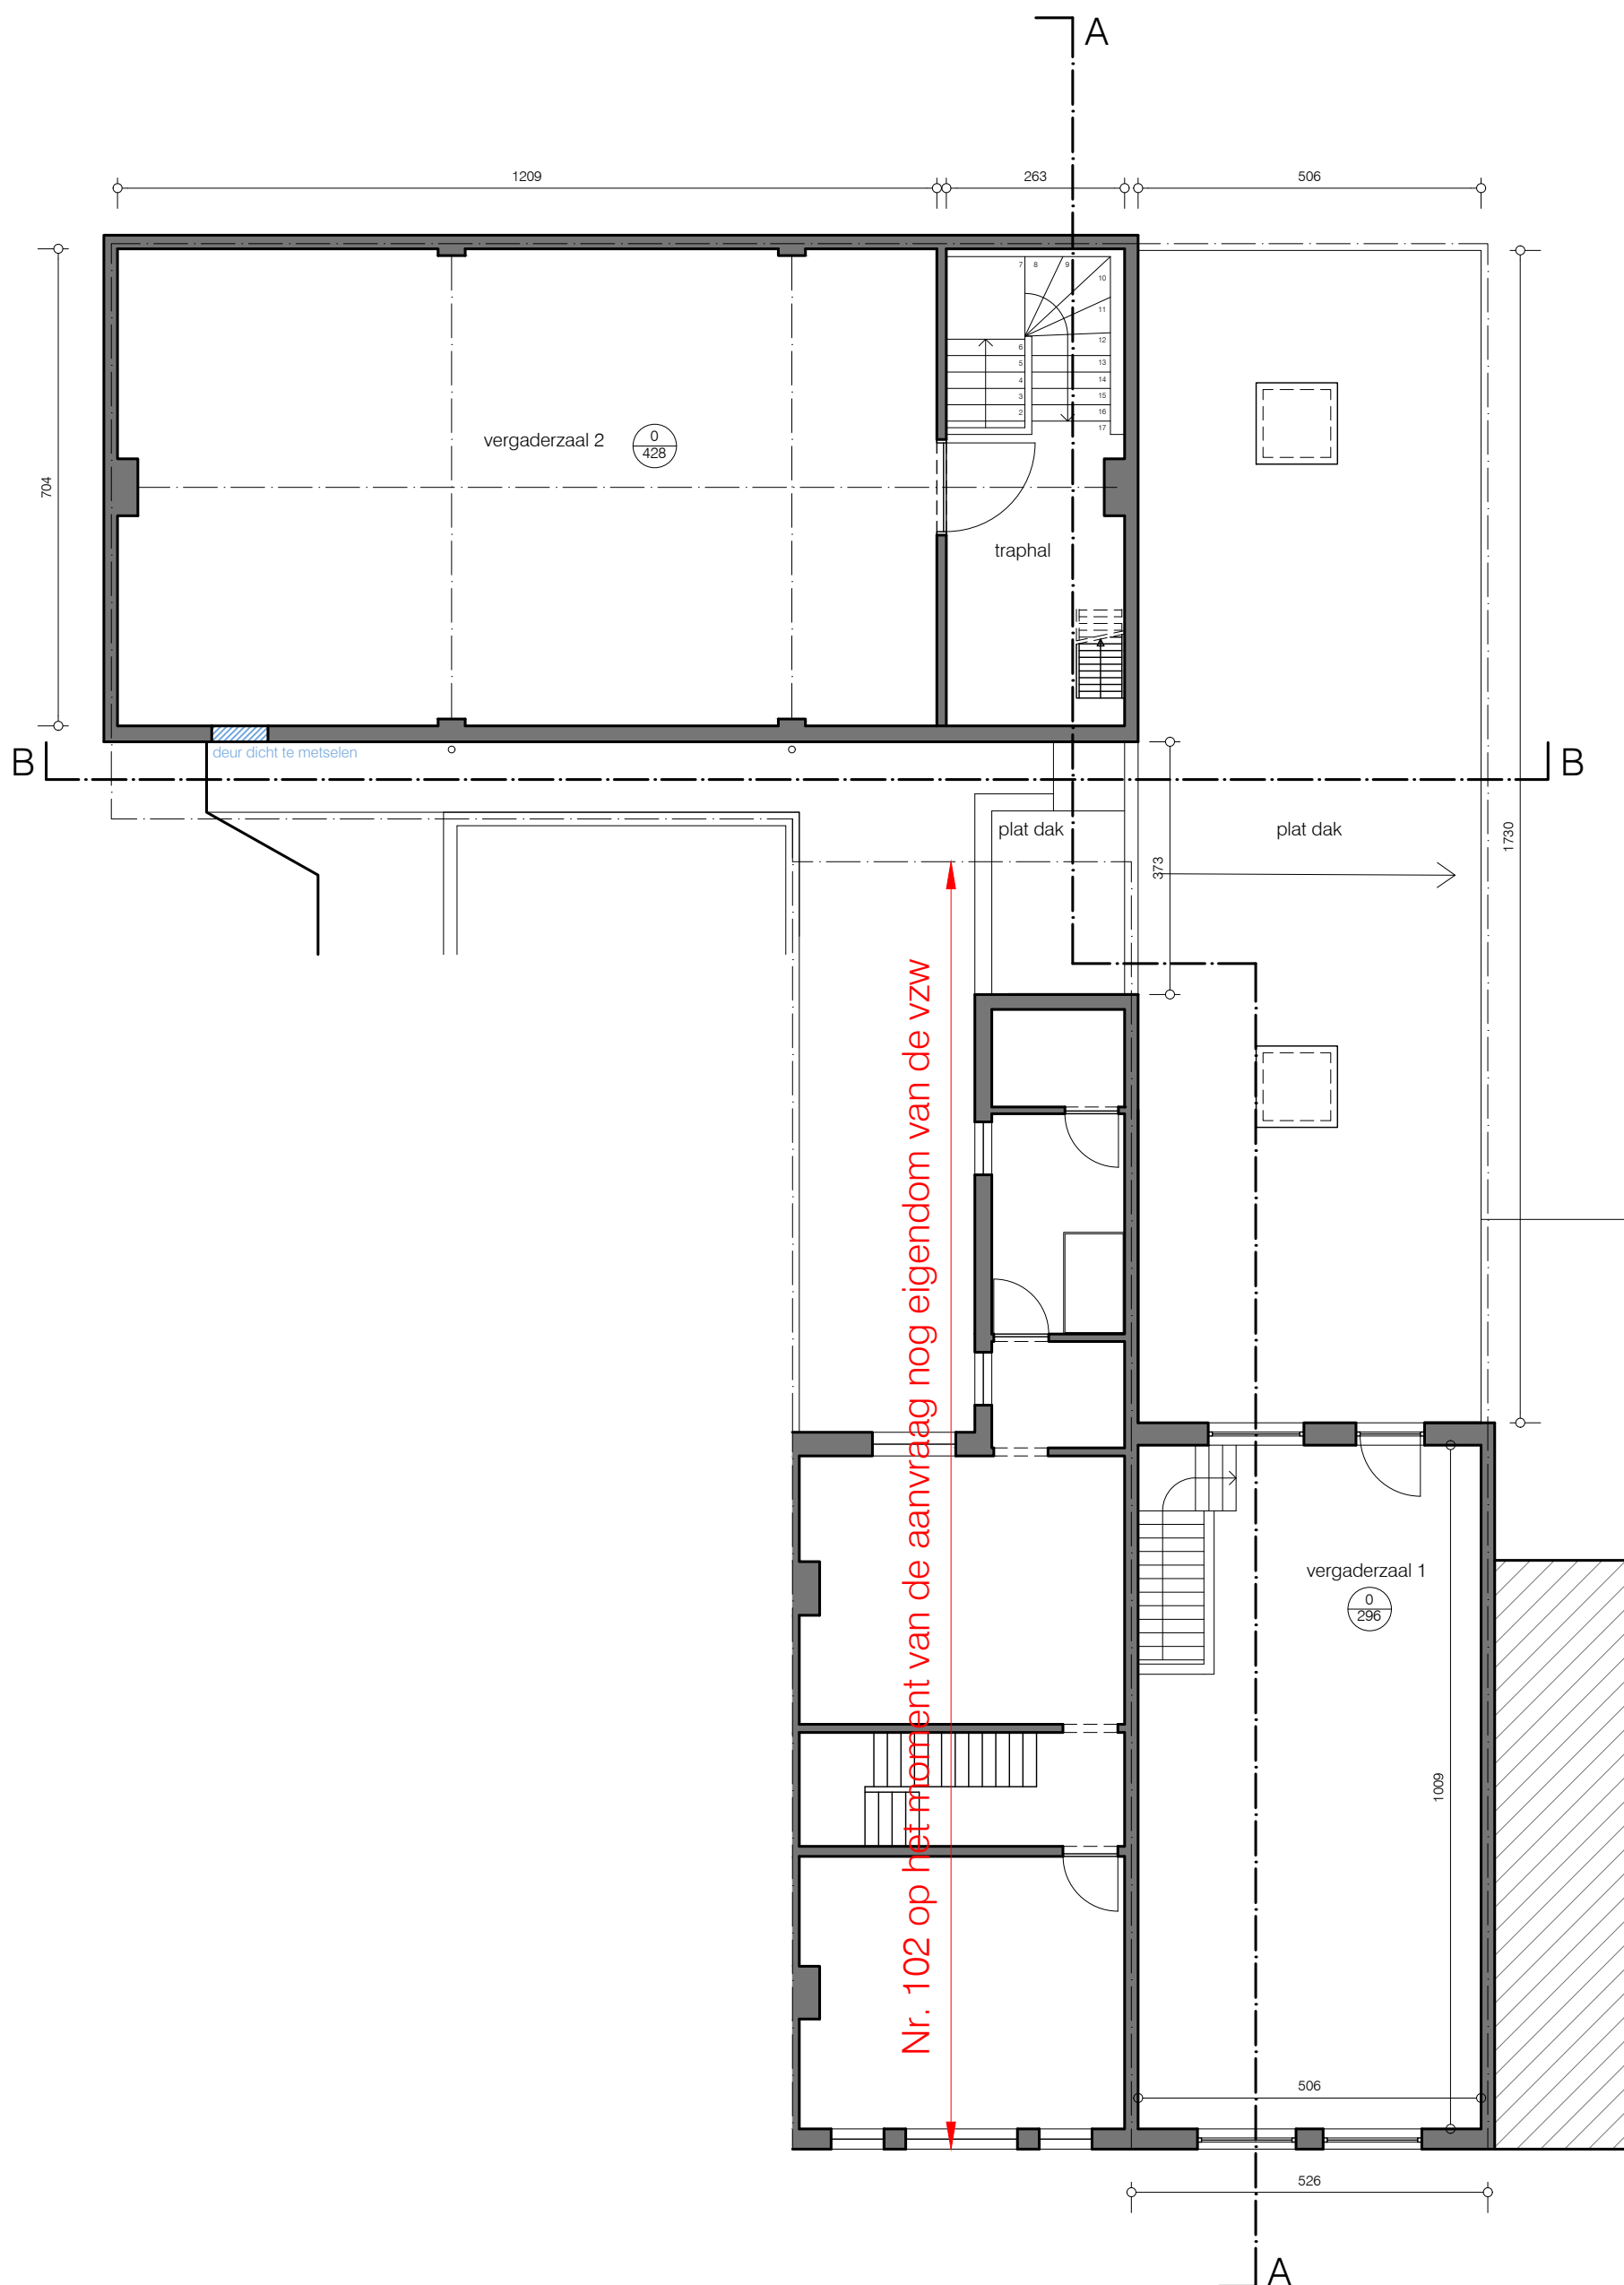

a|a

antico architecture
koersenstraat 36 - 9000 gent
tel / fax 09 335 85 97
e-mail info@anticoarchitecture.be

RENOVEREN VAN EEN VERGADERZAAL
MET BIJHORENDE ACCOMODATIES

Tolerantia vzw
Jos Verdegemstraat 100, 9040 Sint-Amandsberg
tel. 0486 364499

07.04.2026
schaal 1/100

verdieping
bestaande toestand

0 1 5