


geveltekening
bestaande situatie

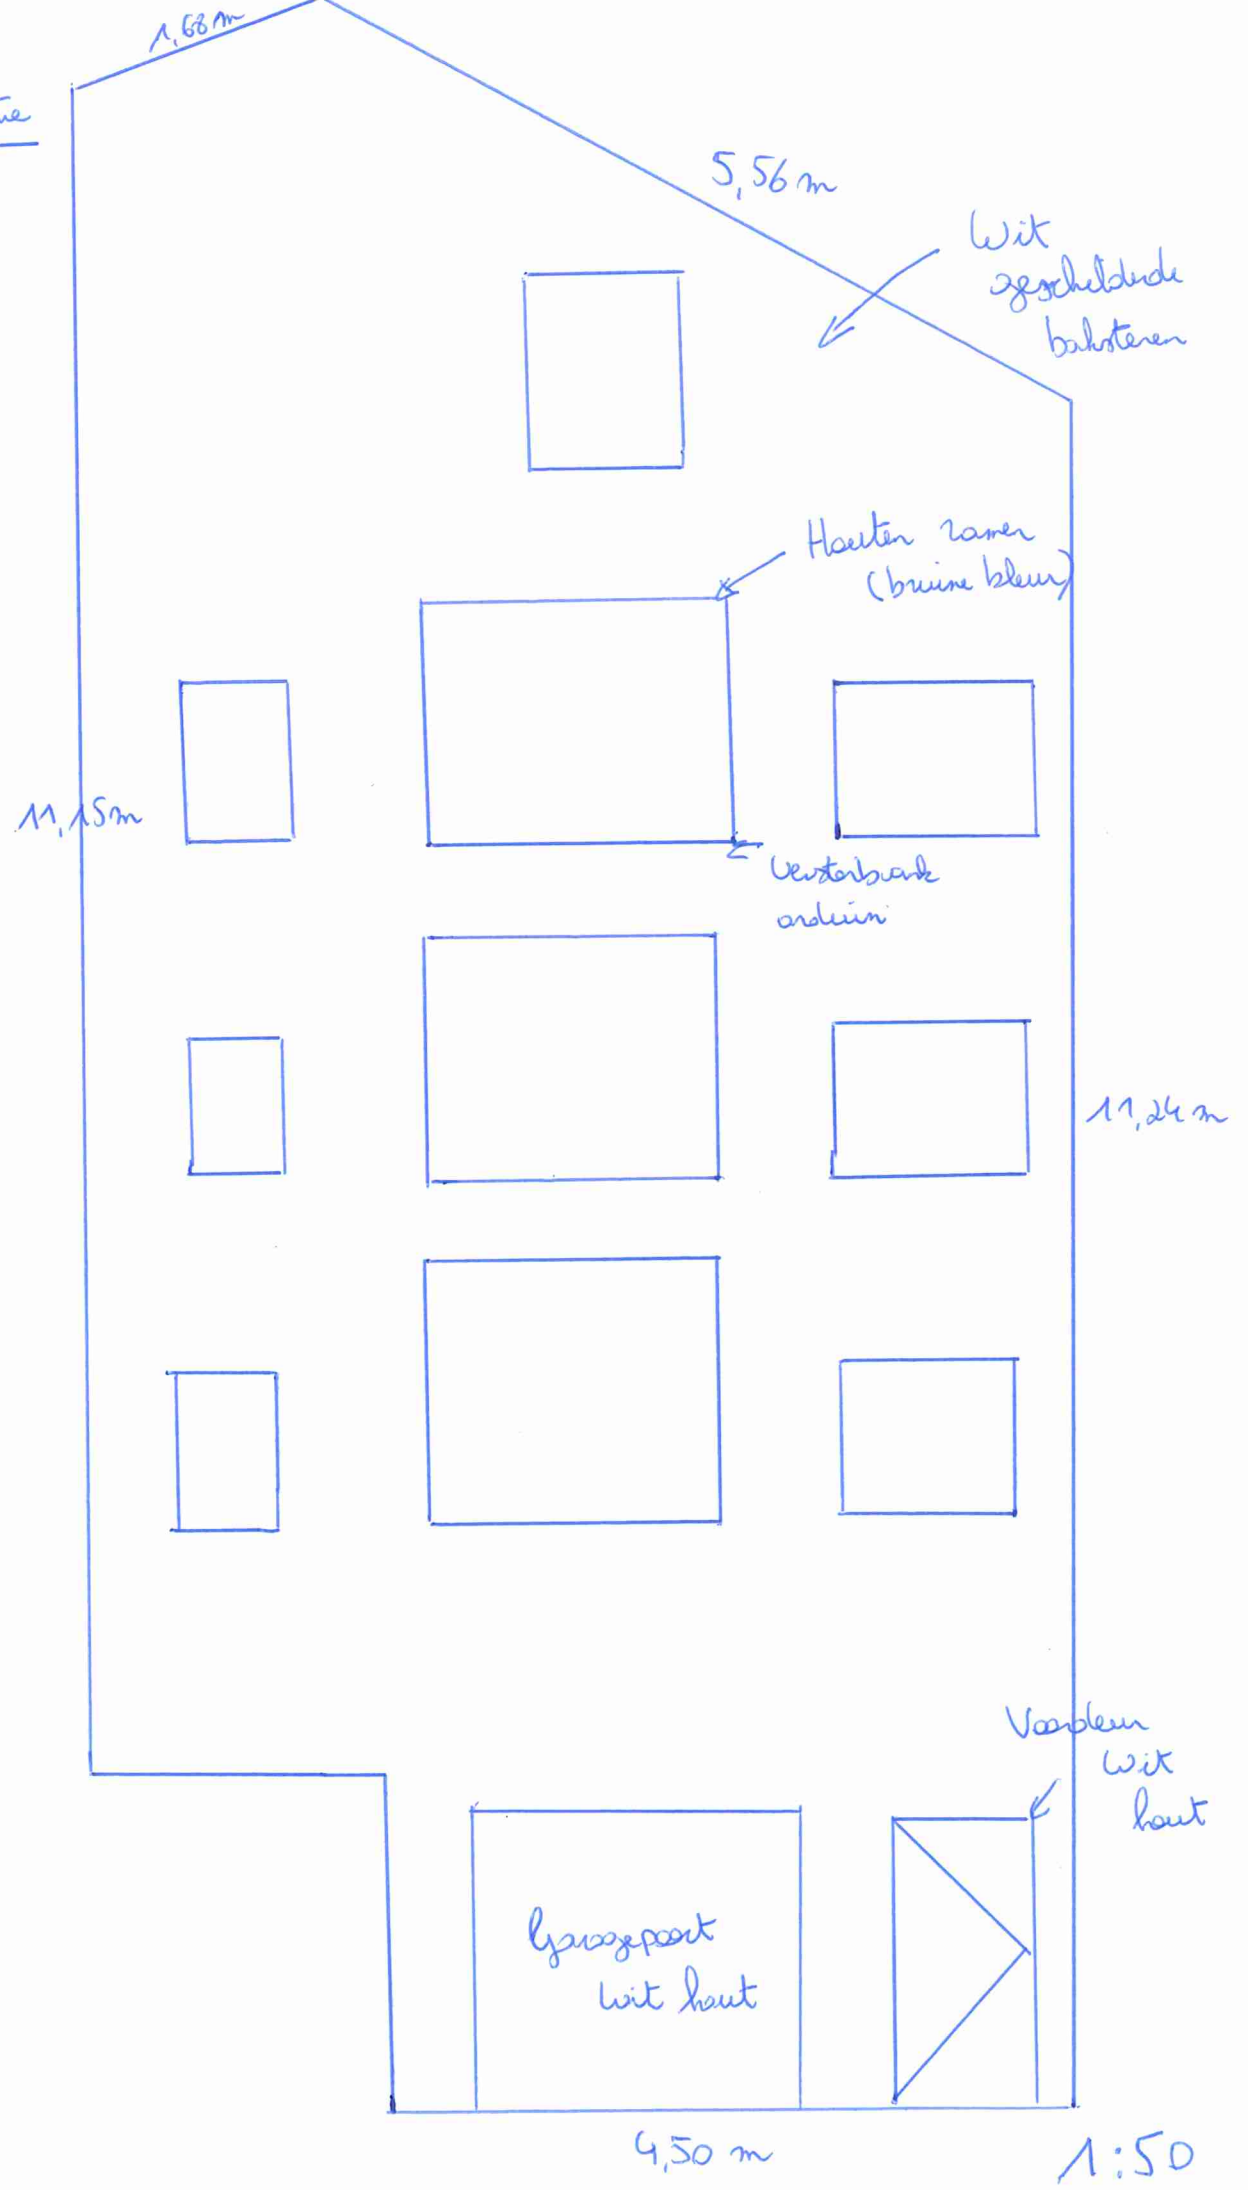

Gevelttekening
Heure Situation

**ZIE BIJZONDERE
VOORWAARDE(N)**

