


HET HERBOUWEN VAN EEN MULTIFUNCTIONEEL GEBOUW

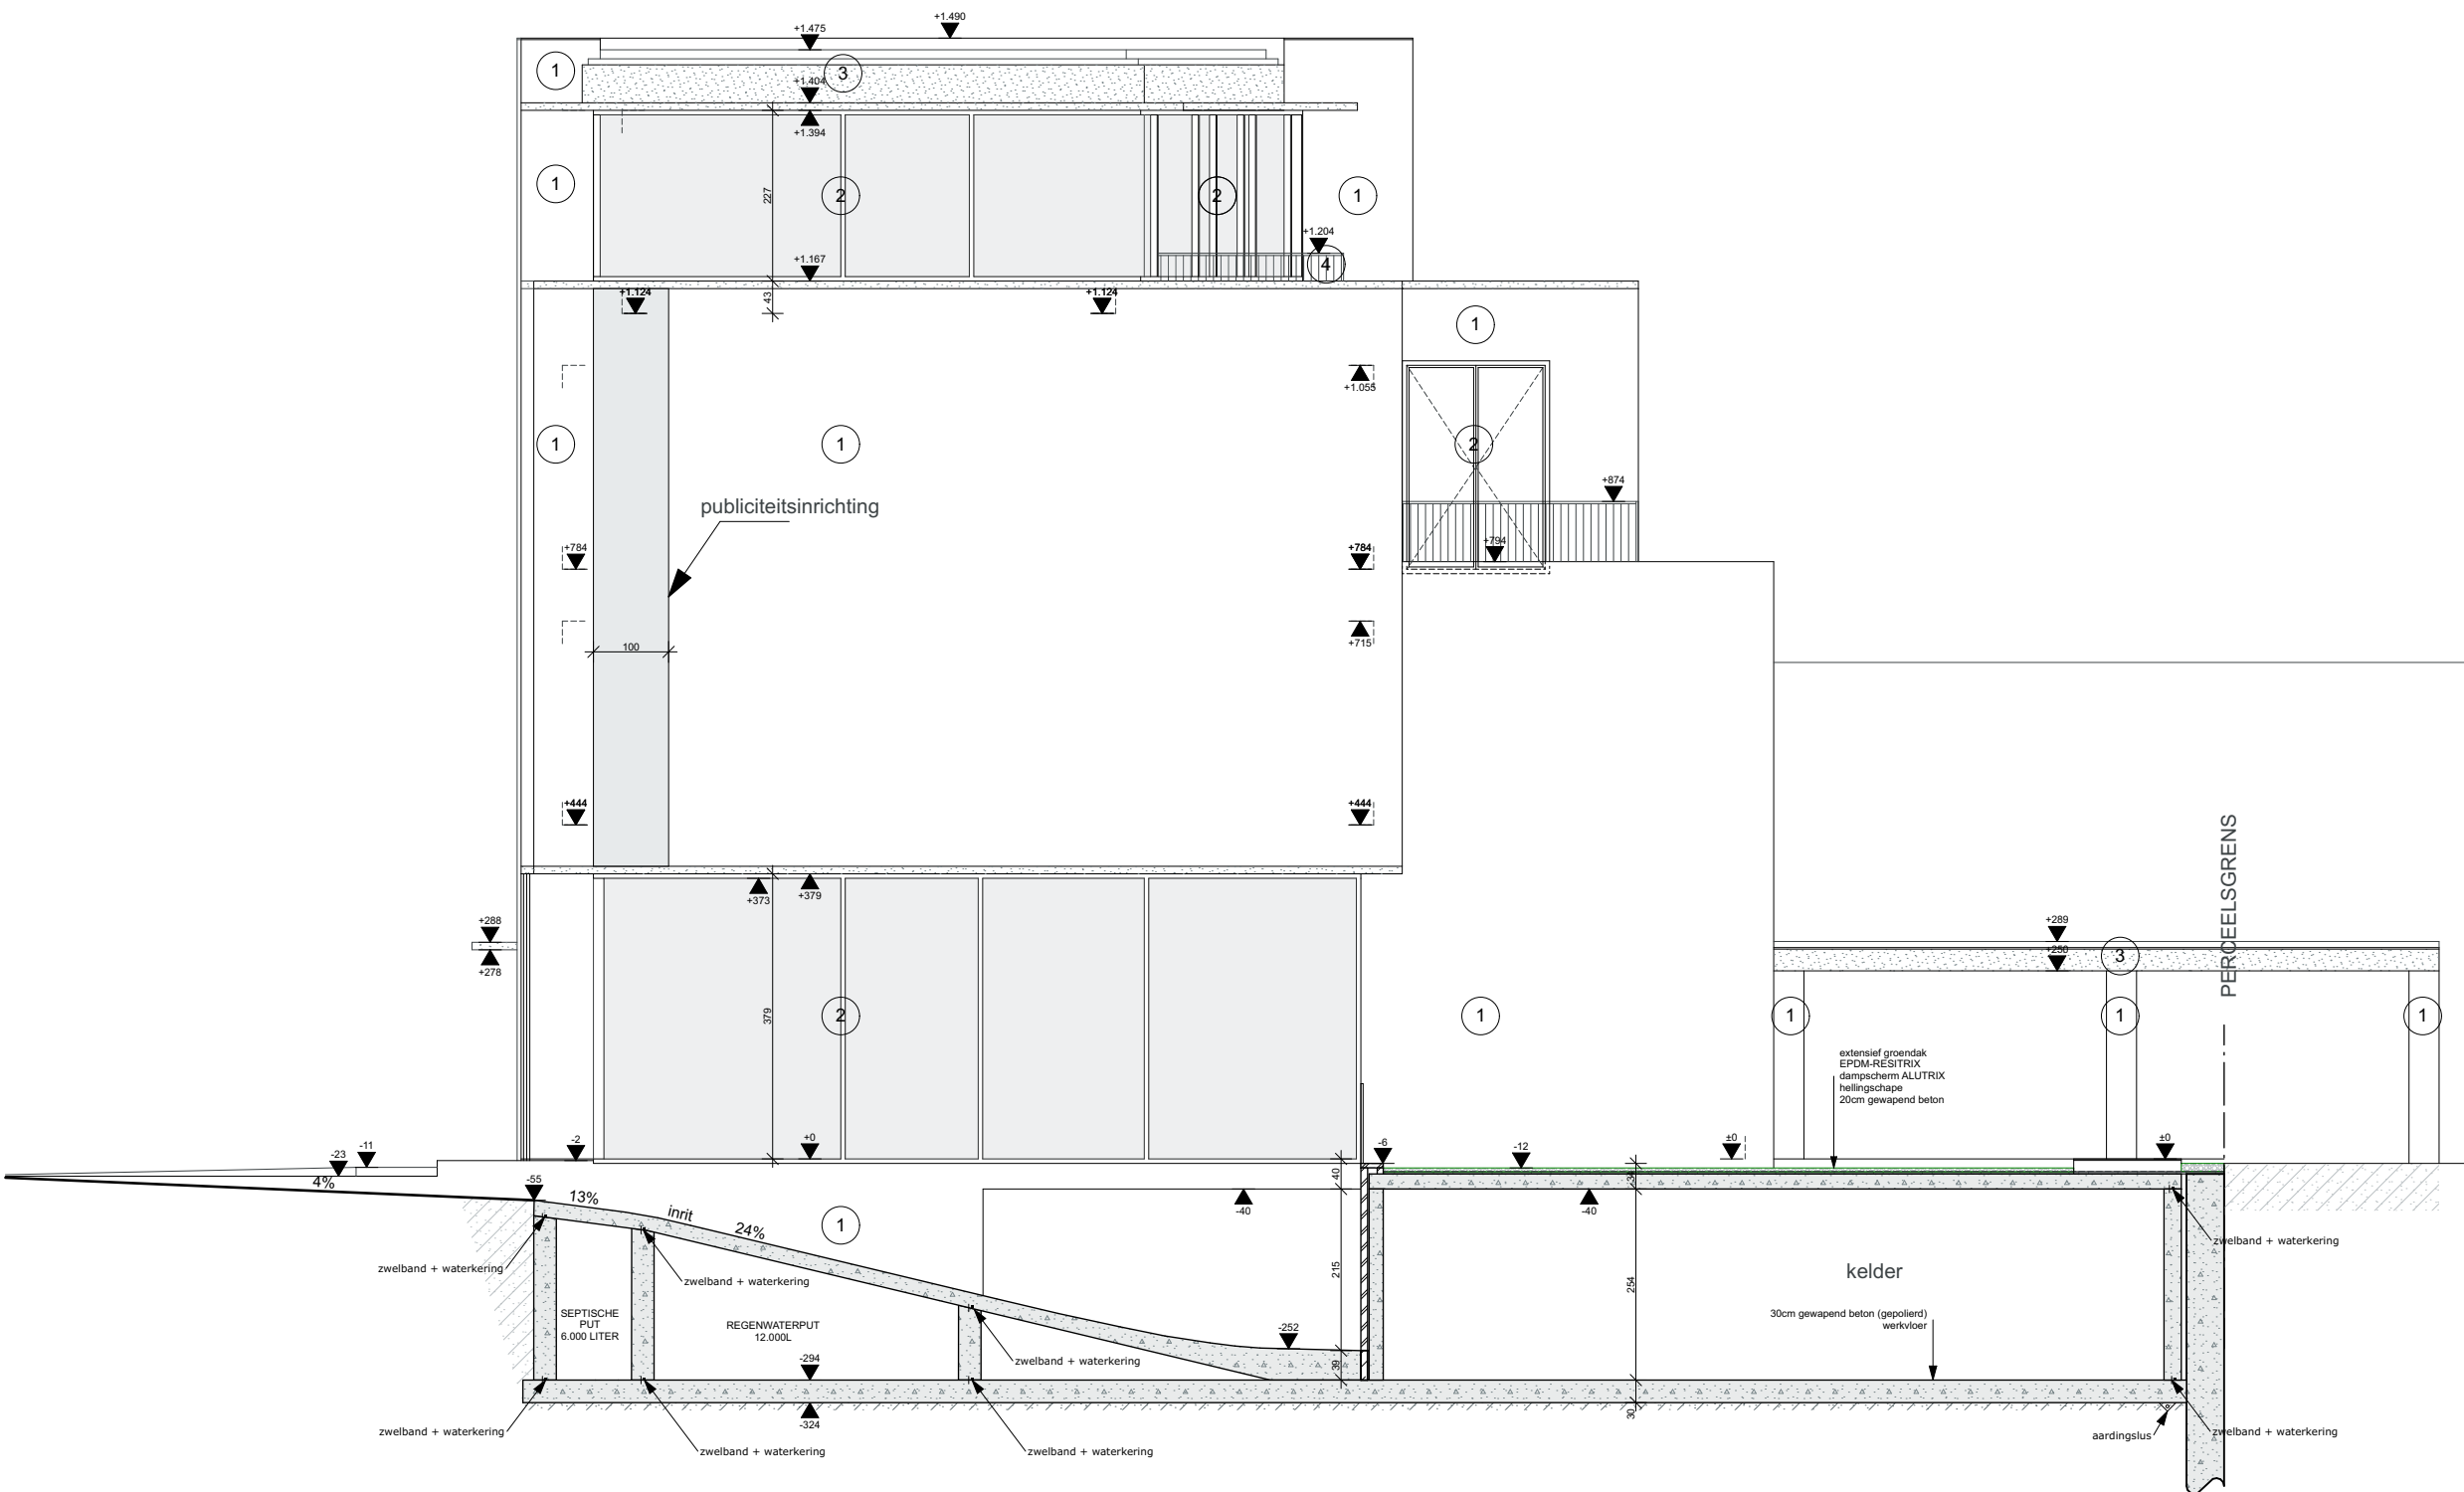

RECHTERGEVEL

BOUWPLAATS: Kortrijksesteenweg 1120, 9051 Gent Gent, 25e afd. sectie B, nr 64/A3	BOUWHEER: WARD DE BEULE ARCHITEKTENBURO BV Keizer Karelstraat 144, 9000 Gent		29/06/2026	ARCHITECT: WARD DE BEULE ARCHITEKTENBURO BV Keizer Karelstraat 144 9000 Gent T 09 391 98 17 ward@ward-debeule-architect.be
			1/100	