HET HERBOUWEN VAN EEN MULTIFUNCTIONEEL GEBOUW

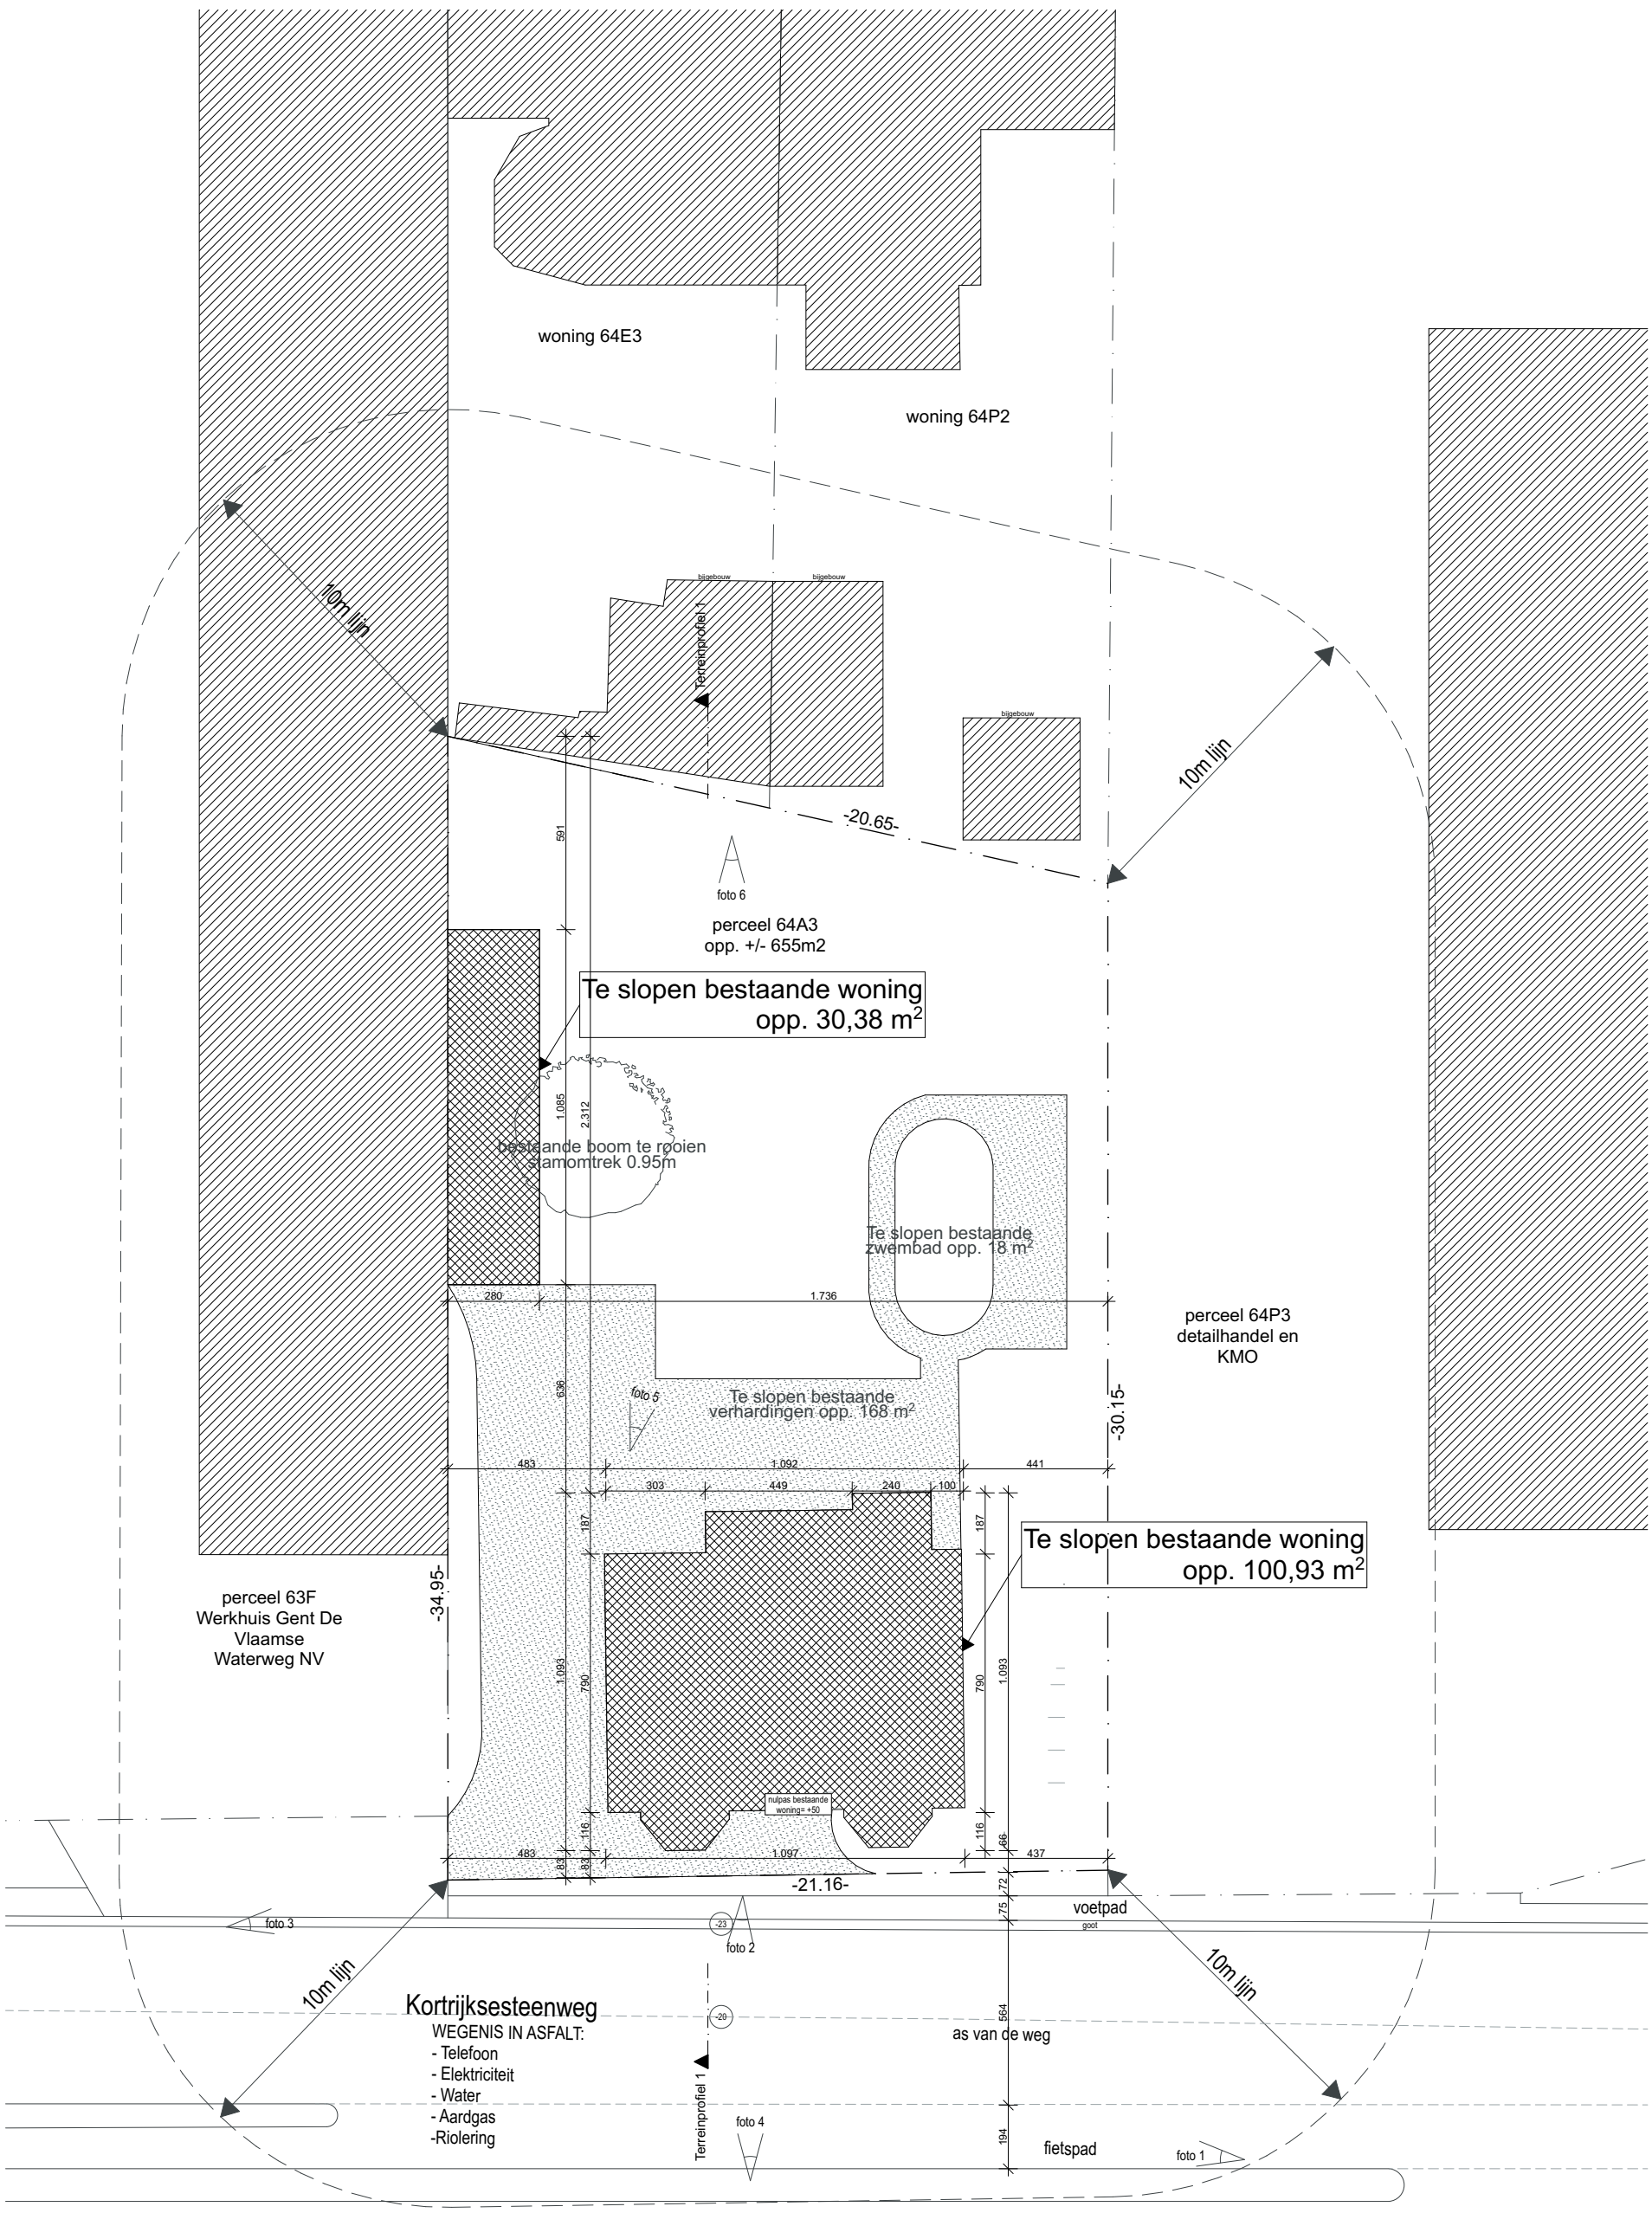

INPLANTINGSPLAN - Bestaande toestand

BOUWPLAATS:	BOUWHEER:			ARCHITECT:
Kortrijksesteenweg 1120, 9051 Gent Gent, 25e afd. sectie B, nr 64/A3	WARD DE BEULE ARCHITEKTENBURO BV Keizer Karelstraat 144, 9000 Gent	N	29/06/2026 1/200	WARD DE BEULE ARCHITEKTENBURO BVBA Keizer Karelstraat 144 9000 Gent T 09 391 98 17 ward@ward-debeule-architect.be