


## HET HERBOUWEN VAN EEN MULTIFUNCTIONEEL GEBOUW

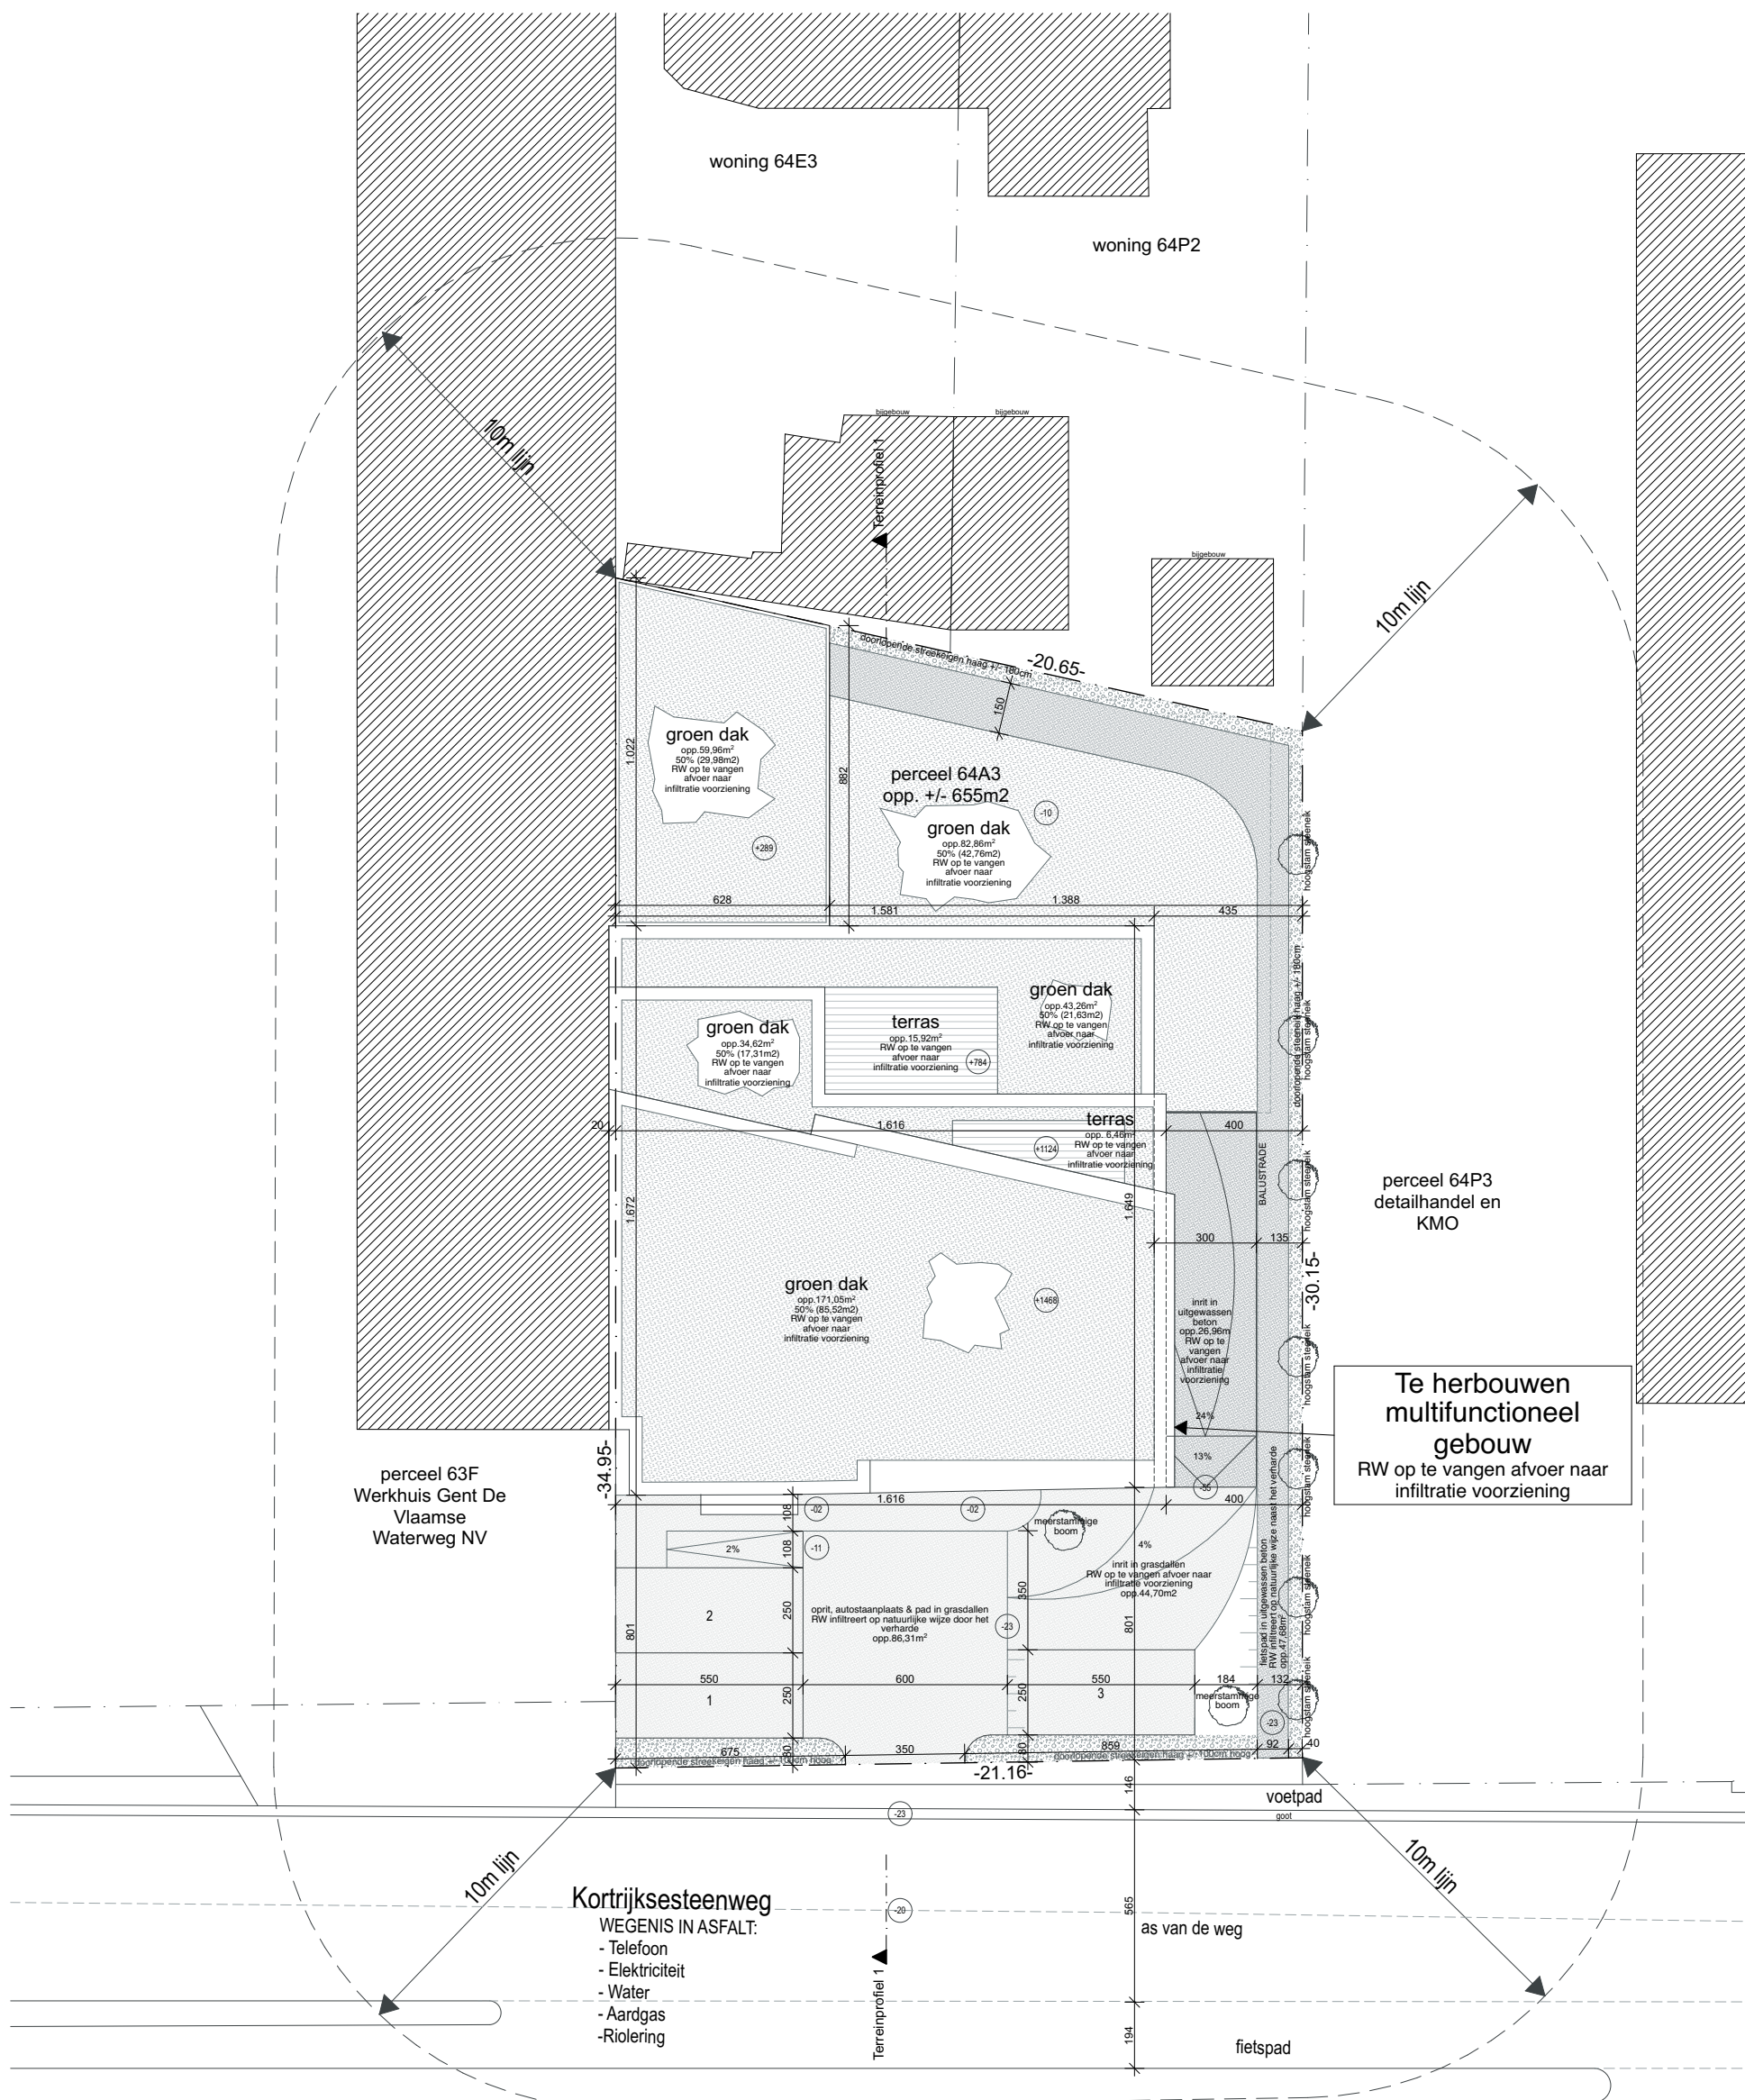

## INPLANTINGSPLAN - Nieuwe toestand

**BOUWPLAATS:**  
Kortrijksesteenweg 1120, 9051 Gent  
Gent, 25e afd. sectie B, nr 64/A3

**BOUWHEER:**  
WARD DE BEULE ARCHITEKTENBURO BV  
Keizer Karelstraat 144, 9000 Gent



29/06/2026  
1/200

**ARCHITECT:**  
WARD DE BEULE ARCHITEKTENBURO BVBA  
Keizer Karelstraat 144 9000 Gent T 09 391 98 17 ward@ward-debeule-architect.be