


HET HERBOUWEN VAN EEN MULTIFUNCTIONEEL GEBOUW

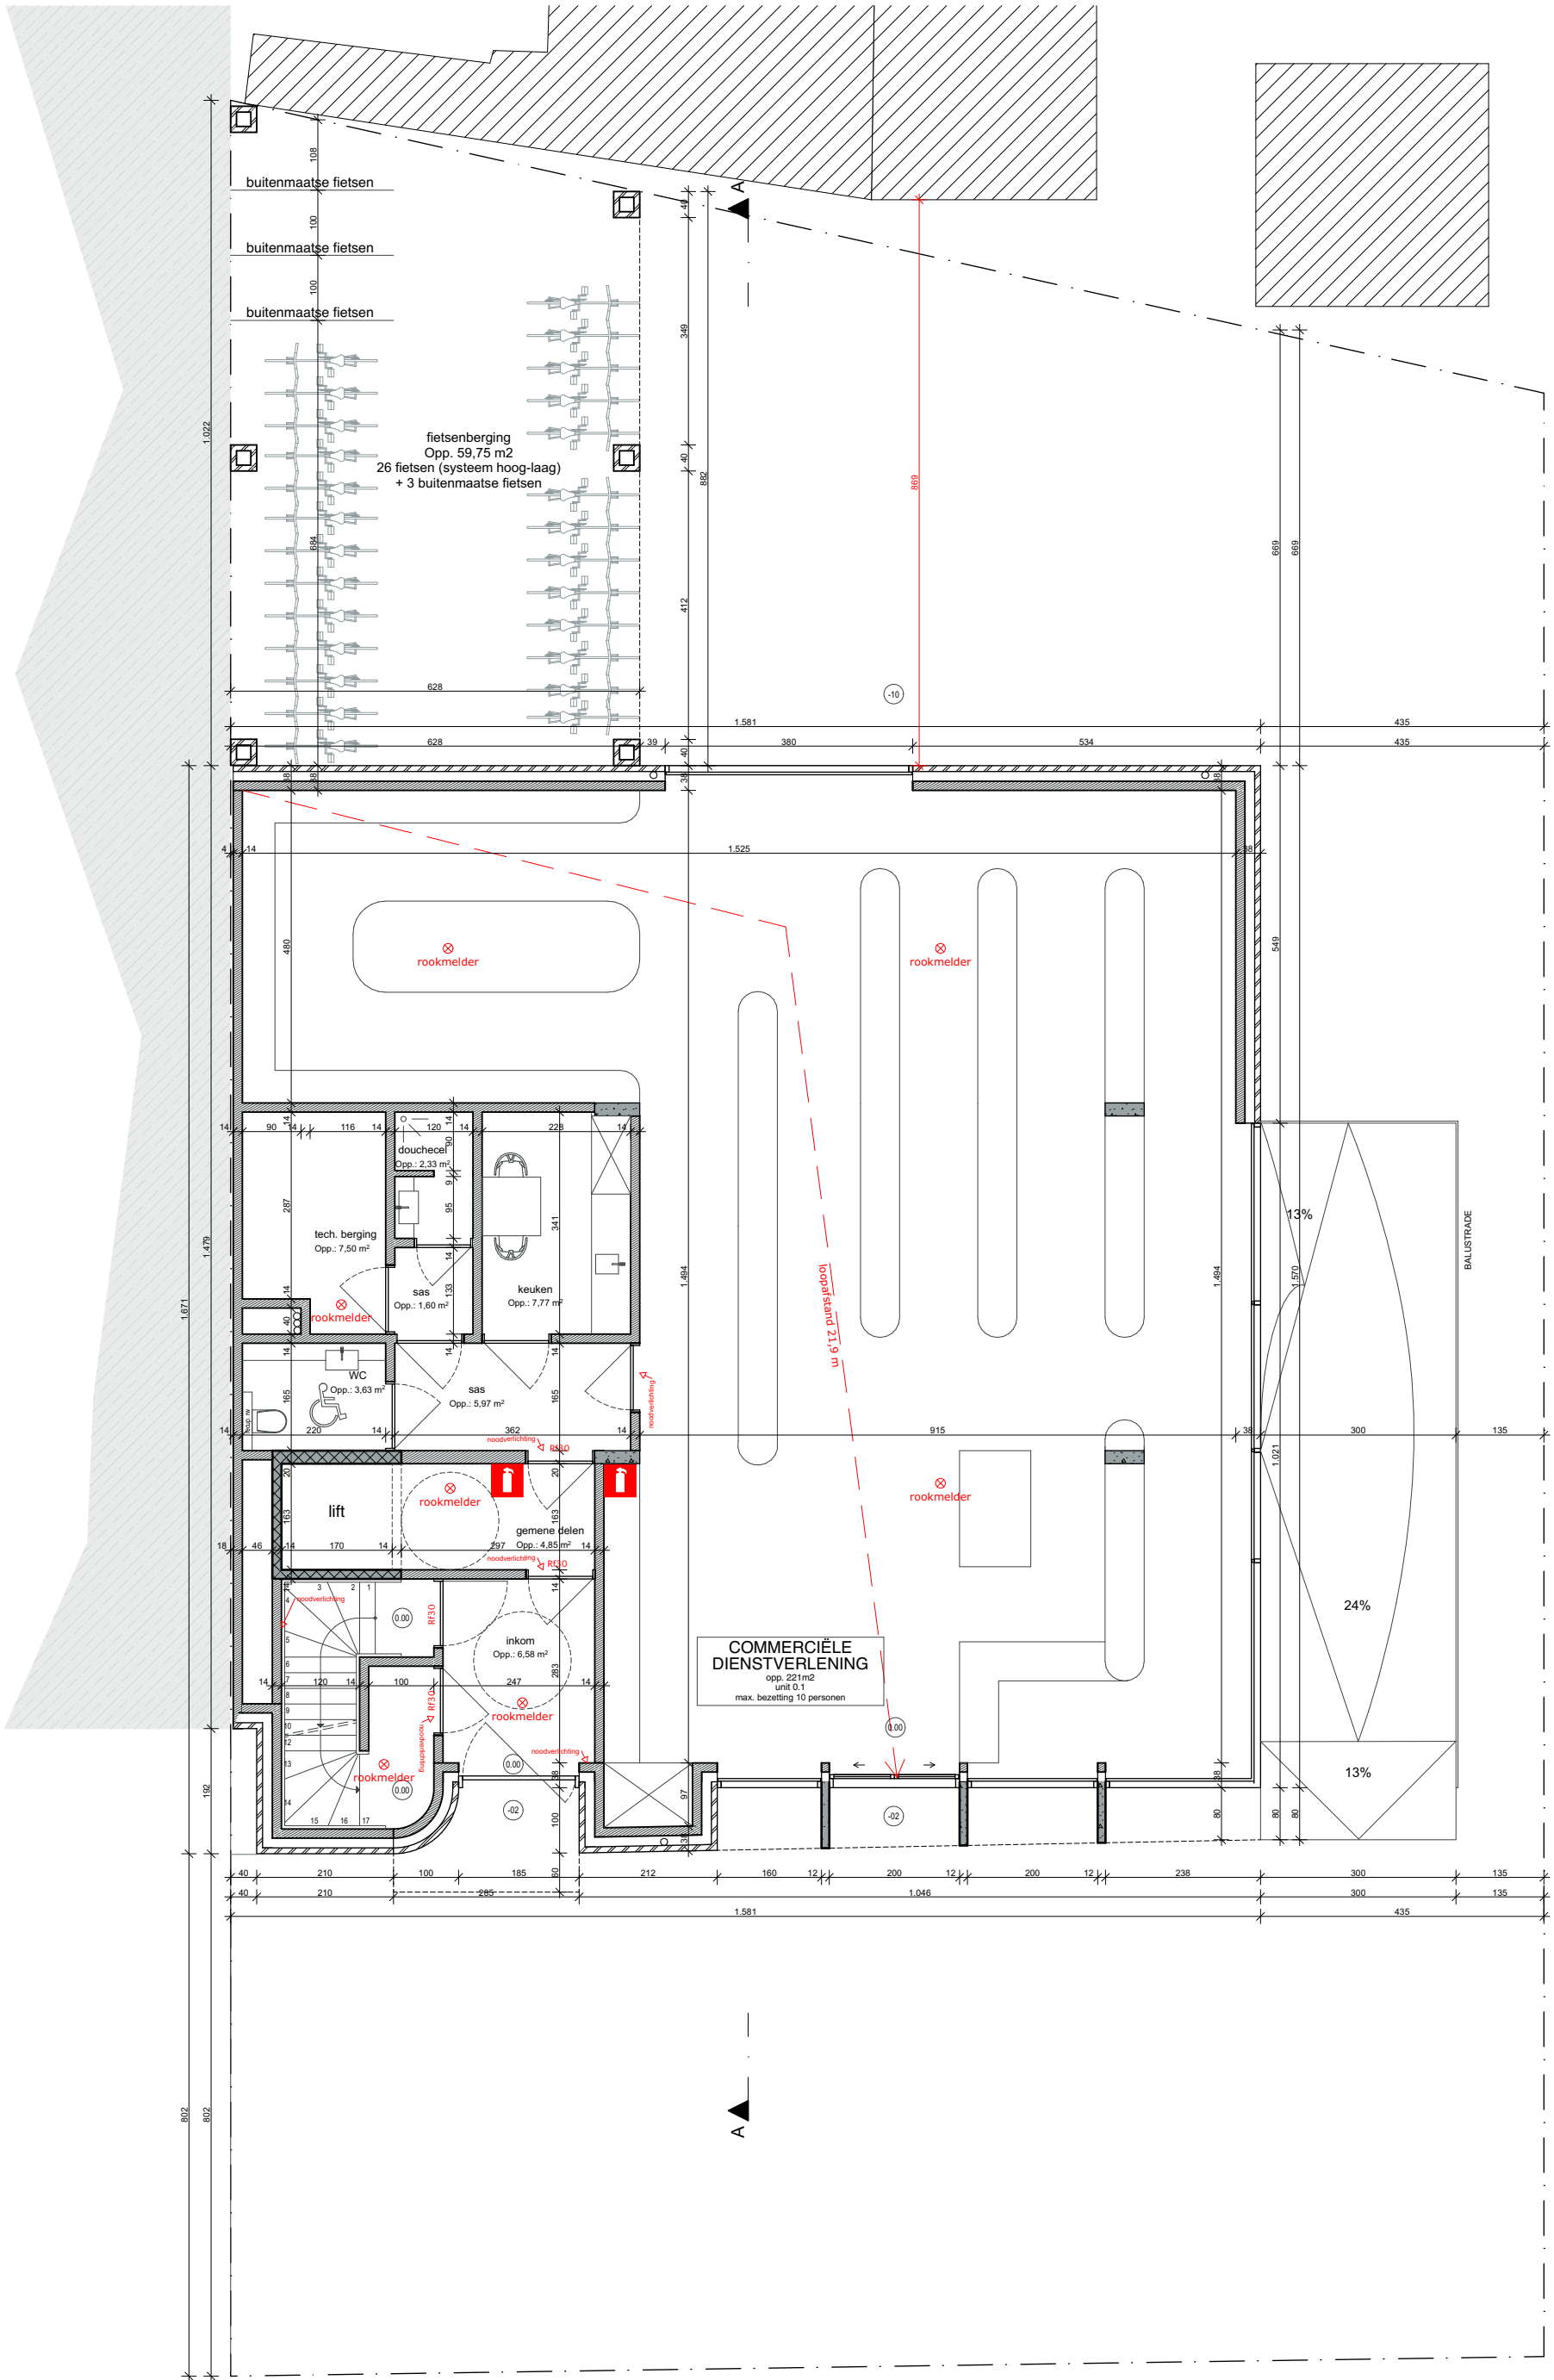

GELIJKVLOERS

BOUWPLAATS:
Kortrijksesteenweg 1120, 9051 Gent
Gent, 25e afd. sectie B, nr 64/A3

BOUWHEER:
WARD DE BEULE ARCHITEKTENBURO BV
Keizer Karelstraat 144, 9000 Gent



29/06/2026

1/100

ARCHITECT:

WARD DE BEULE ARCHITEKTENBURO BVBA
Keizer Karelstraat 144 9000 Gent T 09 391 98 17 ward@ward-debeule-architect.be