


ZIE BIJZONDERE
VOORWAARDE(N)

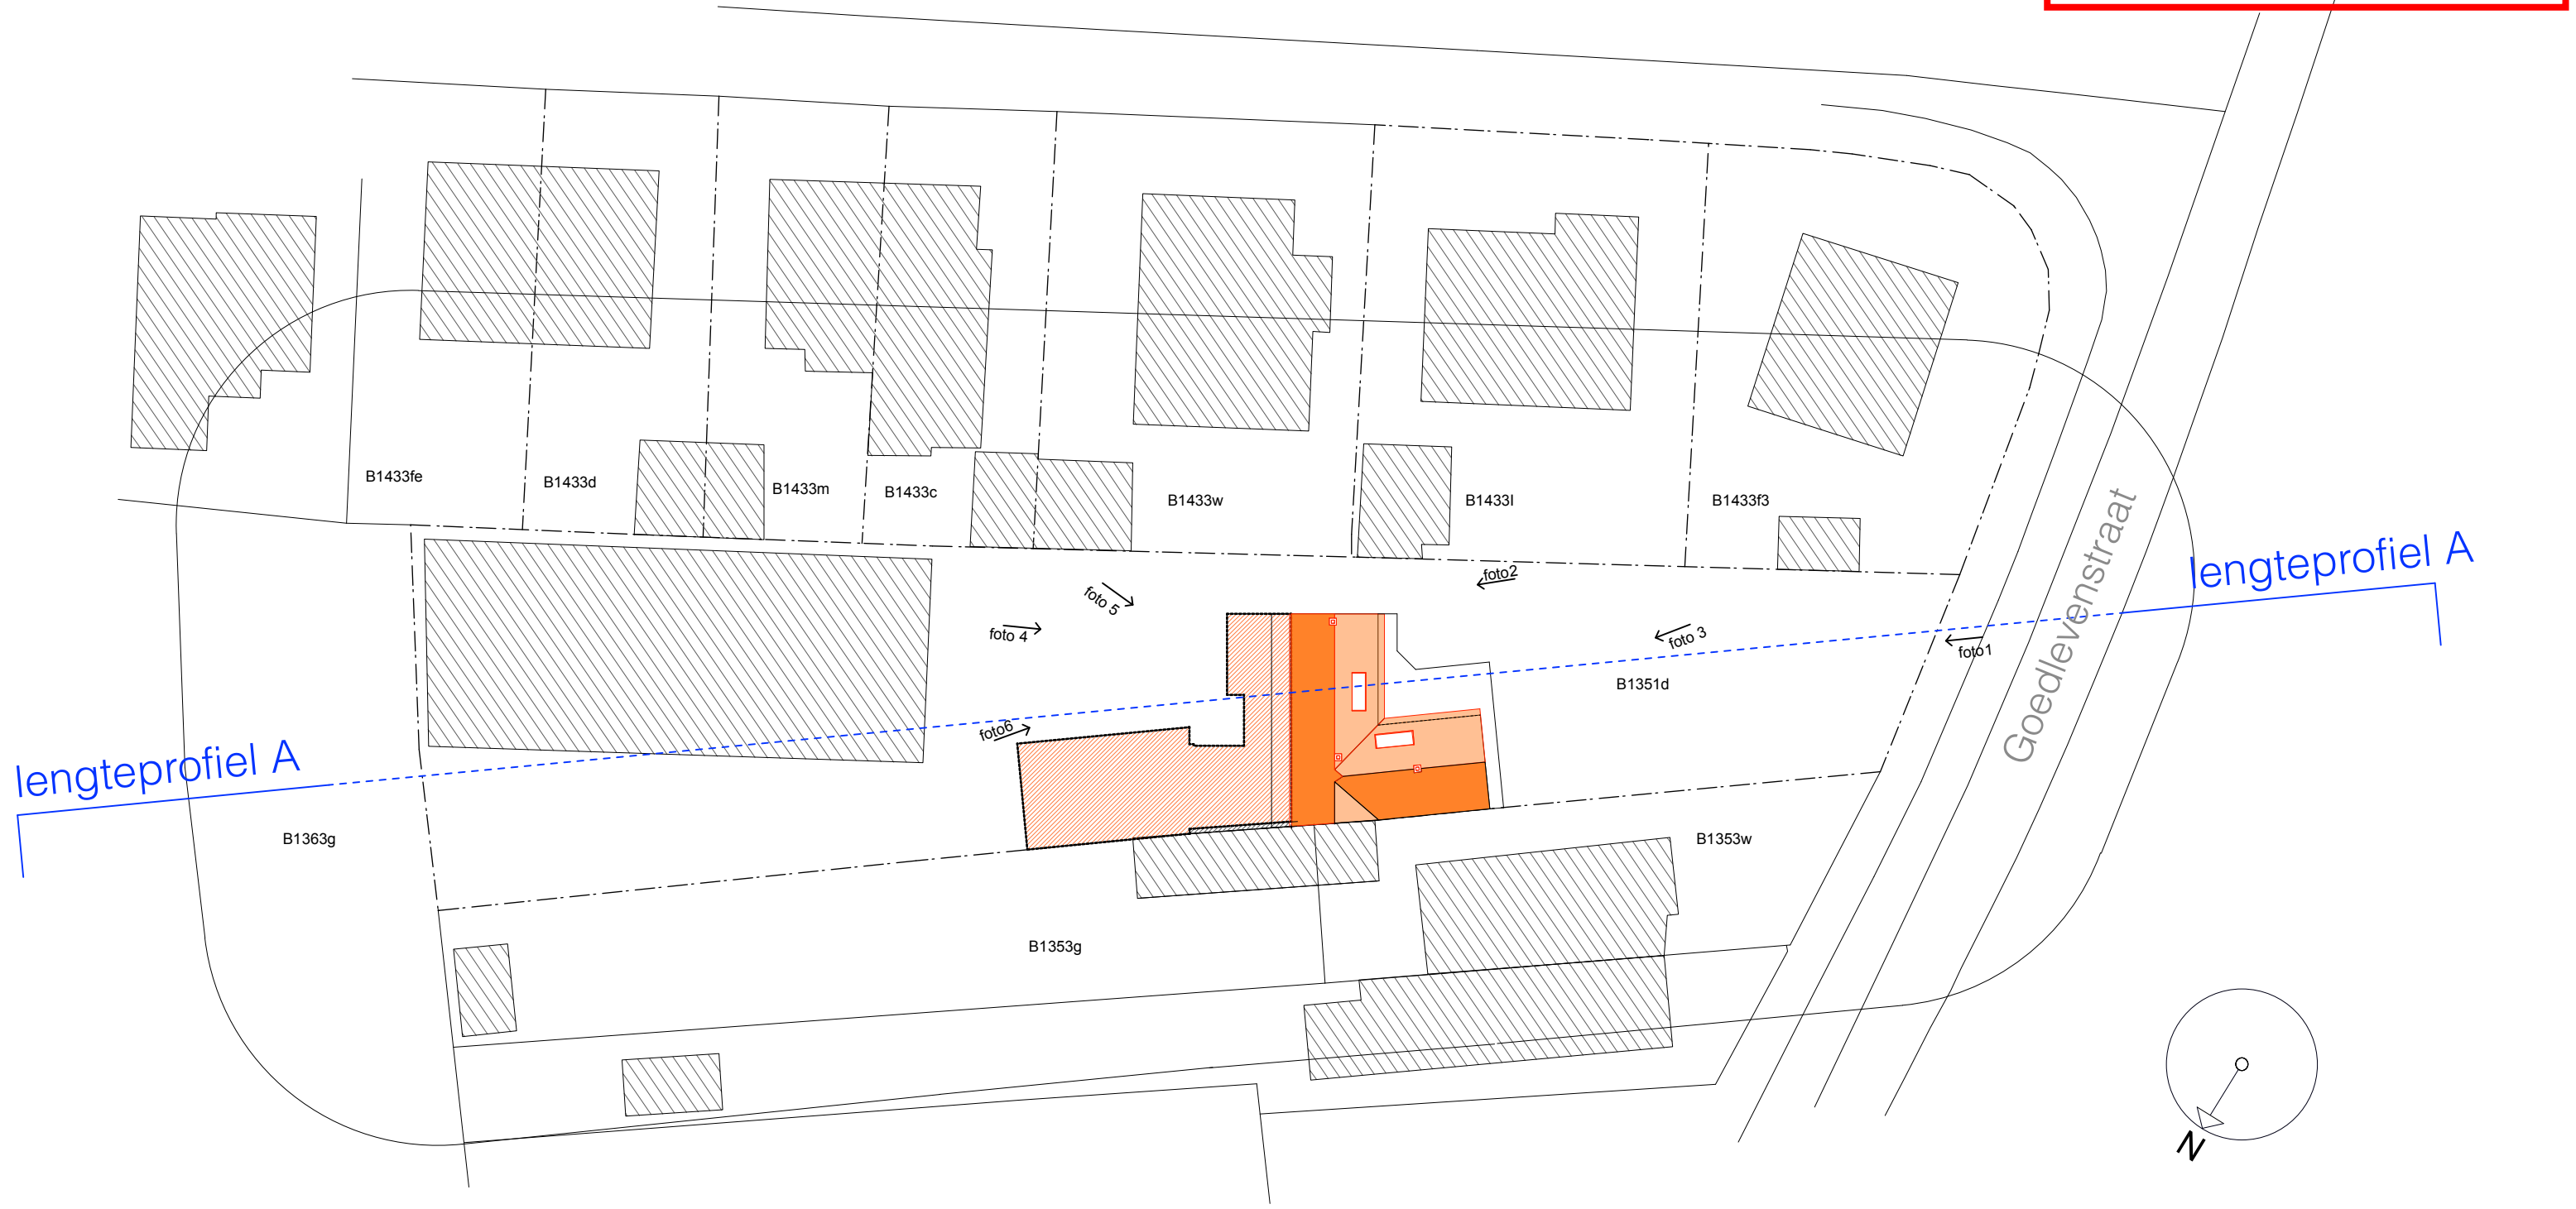

PLANO
ARCHITECTEN

25.08.A
Verstraelen - De Kimpe

OMV BESTAANDE TOESTAND

locatie
Goedlevenstraat 111, 9041 Oostakker
datum 19.06.2026
schaal 1/400

INPLANTING

