


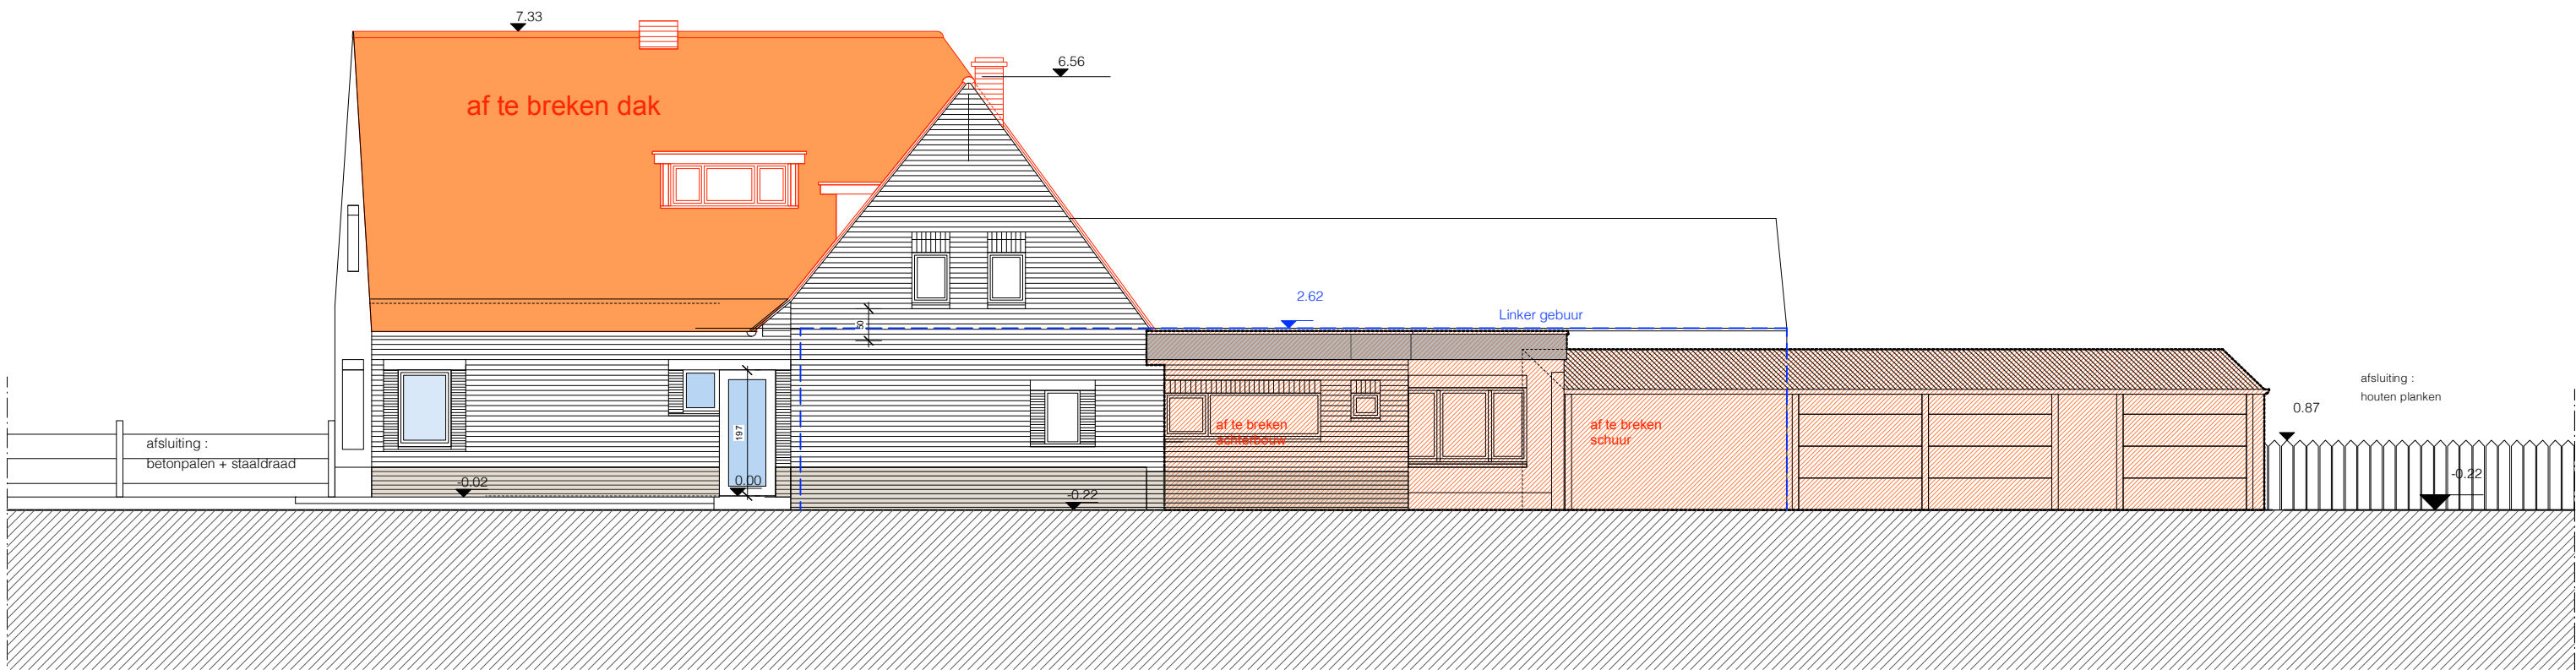

MATERIALEN bestaande toestand woning
VOORGEVEL
1. GEVELAFWERKING rode parementsteen
2. DAKBEDEKKING roodbruine dakpannen
3. BUITENSCHRIJNWERK houten raamkaders
4. DORPELS rode parementsteen / tegels gebakken aarde
5. KROONLIJST zinken hanggoot
6. PLINT bruine parementsteen

MATERIALEN bestaande toestand woning
achterbouw & bergschuur
1. GEVELAFWERKING rode parementsteen
2. DAKBEDEKKING roodbruine dakpannen
3. BUITENSCHRIJNWERK houten raamkaders
4. DORPELS arduin / tegels gebakken aarde
5. KROONLIJST Volkern beplating met alu-dakrandprofiel
6. PLINT bruine parementsteen

MATERIALEN bestaande toestand schuur
achterbouw & bergschuur
1. GEVELAFWERKING betonplaten
2. DAKBEDEKKING golfplaten
3. BUITENSCHRIJNWERK beton raamkaders
4. DORPELS geen
5. KROONLIJST zinken hanggoot
6. PLINT geen

PLANO
ARCHITECTEN

25.08.A
Verstraelen - De Kimpe

OMV BESTAANDE TOESTAND

locatie
Goedlevenstraat 111, 9041 Oostakker

datum 19.06.2026

schaal 1/50

ZIJGEVEL RECHTS

