


ZIE BIJZONDERE
VOORWAARDE(N)

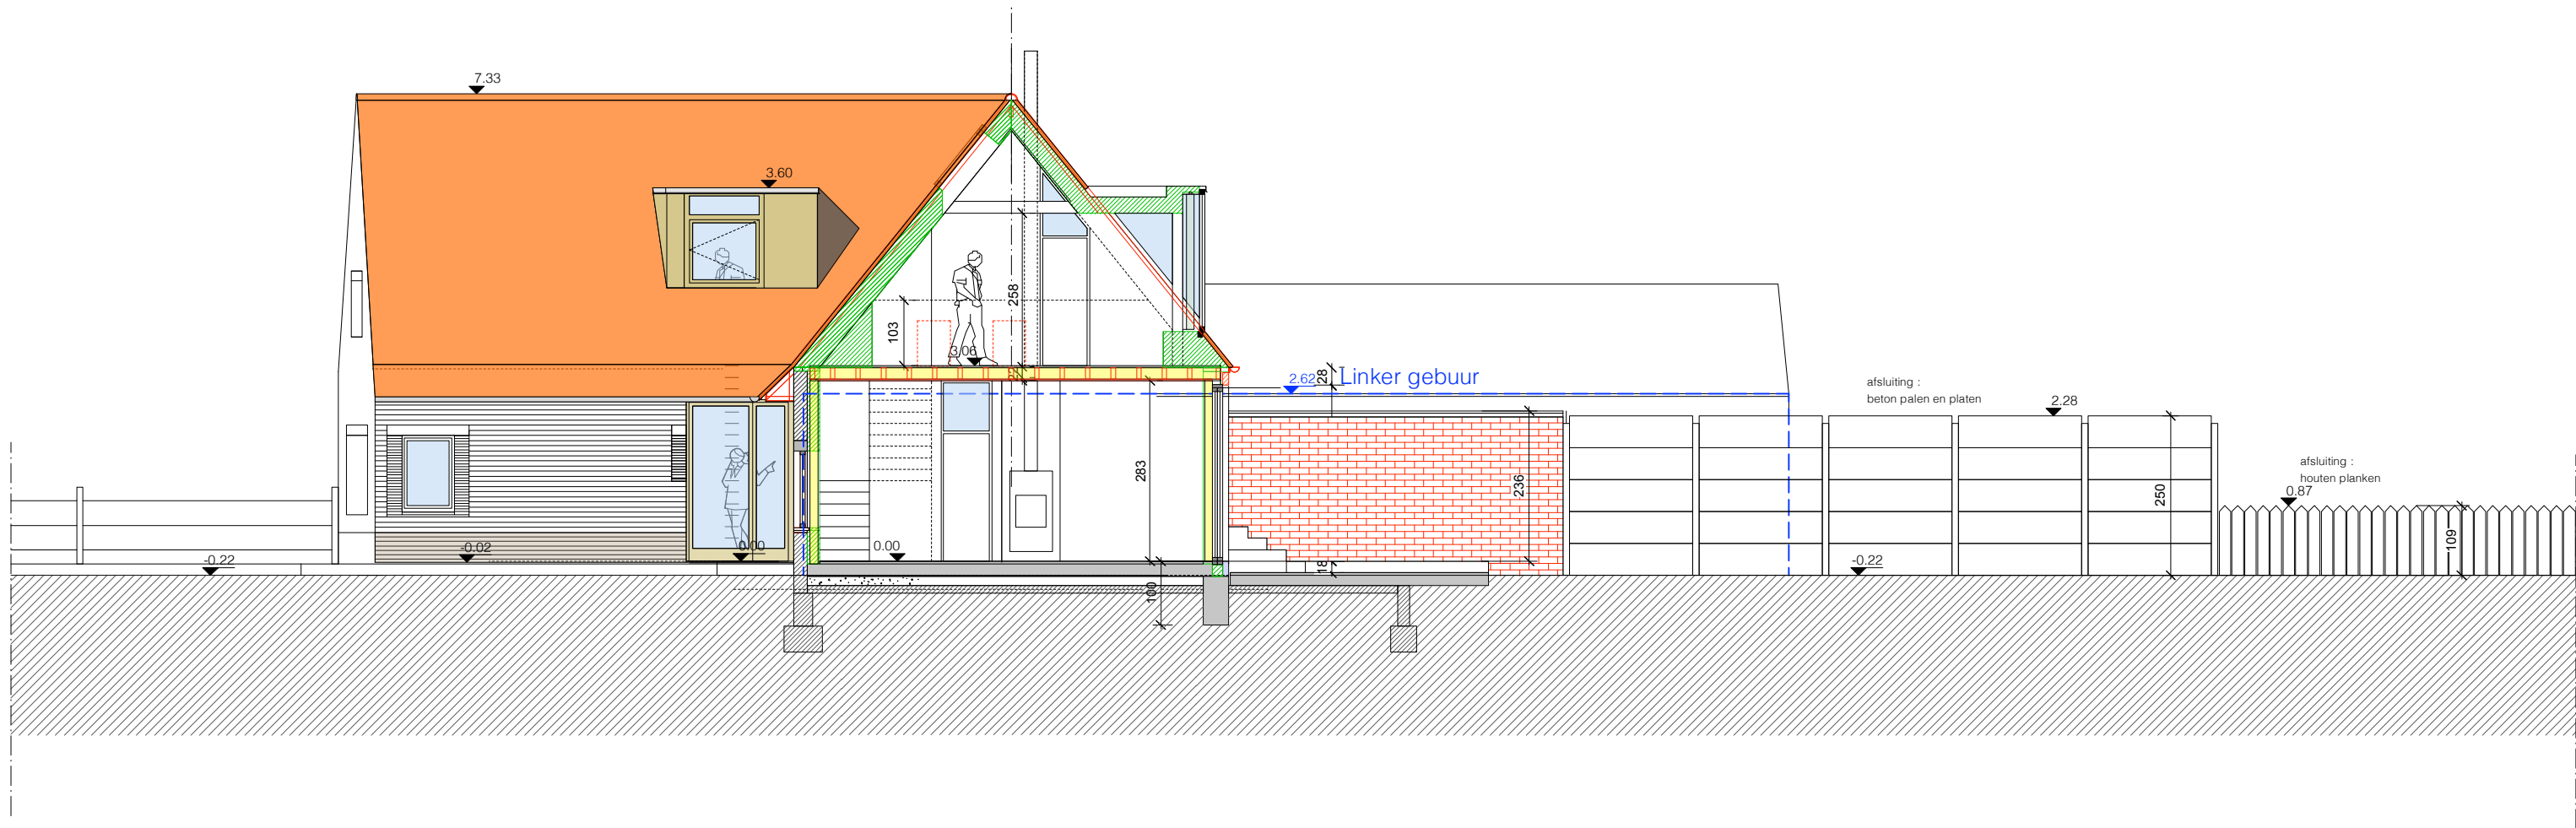

PLANO
ARCHITECTEN

25.08.A
Verstraelen - De Kimpe

OMV NIEUWE TOESTAND

locatie
Goedlevenstraat 111, 9041 Oostakker

datum 19.06.2026

schaal 1/50

DOORSNED E A-A

