


ZIE BIJZONDERE
VOORWAARDE(N)

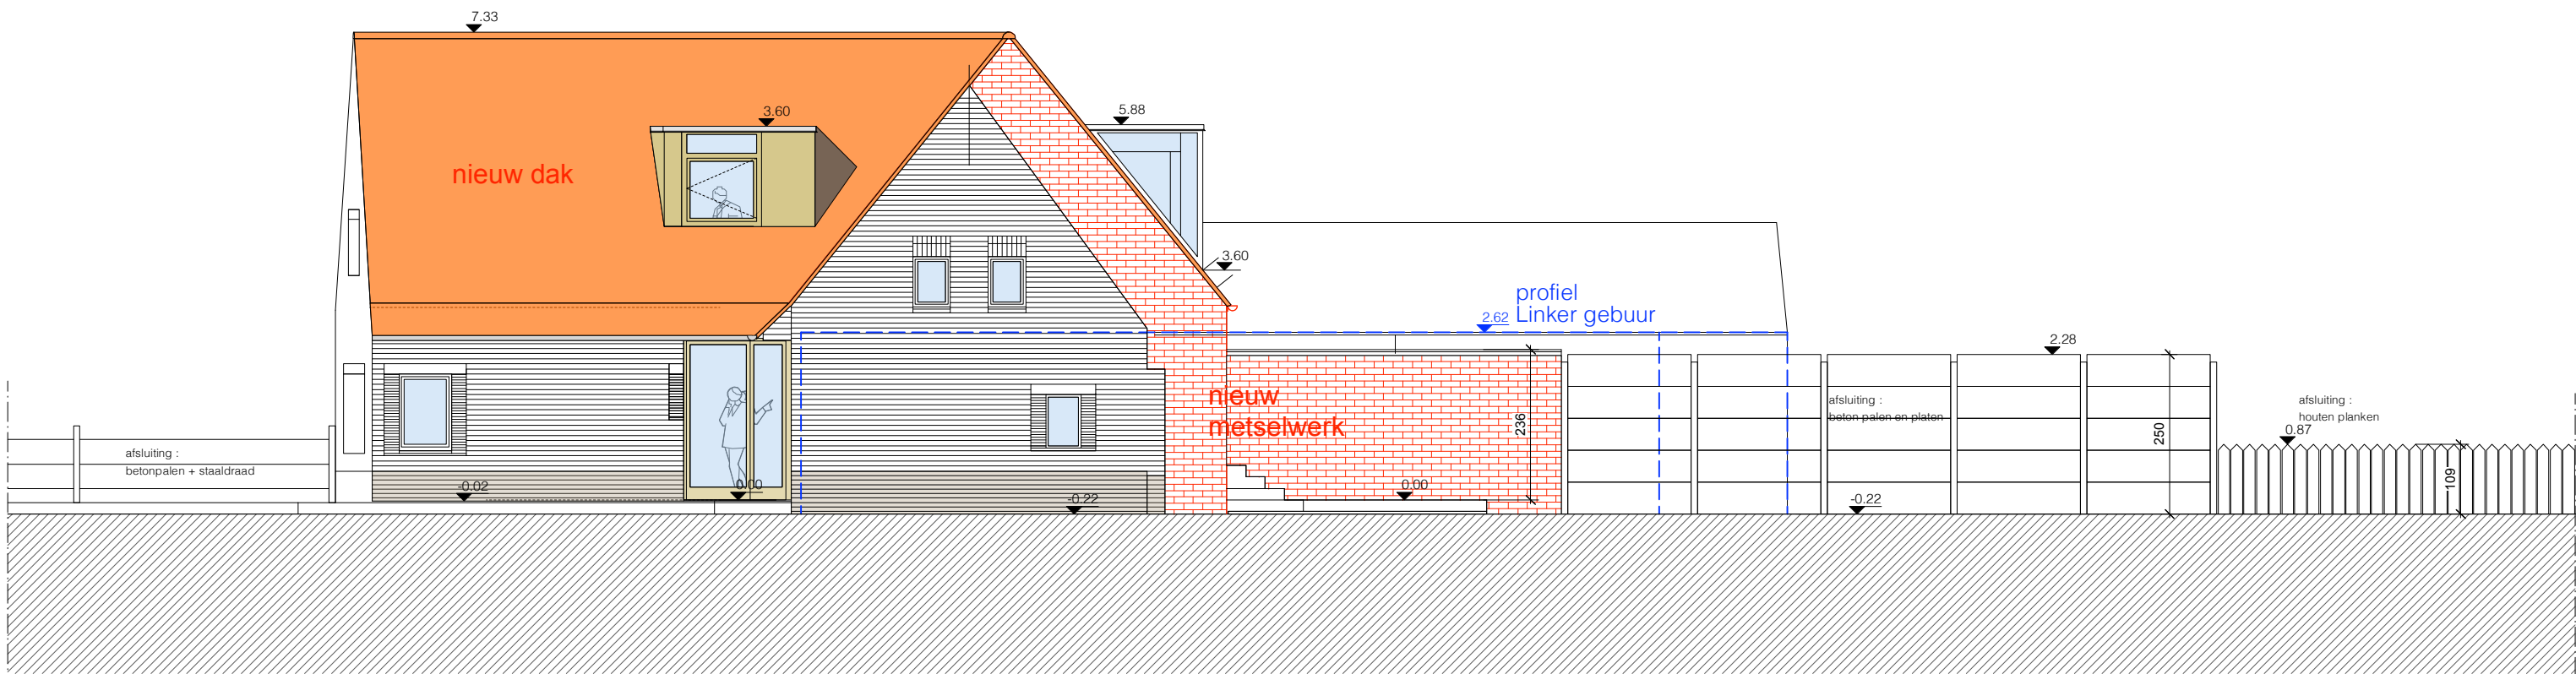

MATERIALEN nieuwe toestand woning
VOORGEVEL
1. GEVELAFWERKING rode parementsteen / boerkens (nieuw)
2. DAKBEDEKKING roodbruine dakpannen
3. BUITENSCHRIJNWERK alu raamkaders
4. DORPELS rode parementsteen / tegels gebakken aarde
5. KROONLIJST zinken hanggoot
6. PLINT bruine parementsteen

PLANO
ARCHITECTEN

25.08.A
Verstraeten - De Kimpe

OMV NIEUWE TOESTAND

locatie
Goedlevenstraat 111, 9041 Oostakker

datum
19.06.2026

schaal
1/50

ZIJGEVEL RECHTS

