


ZIE BIJZONDERE
VOORWAARDE(N)

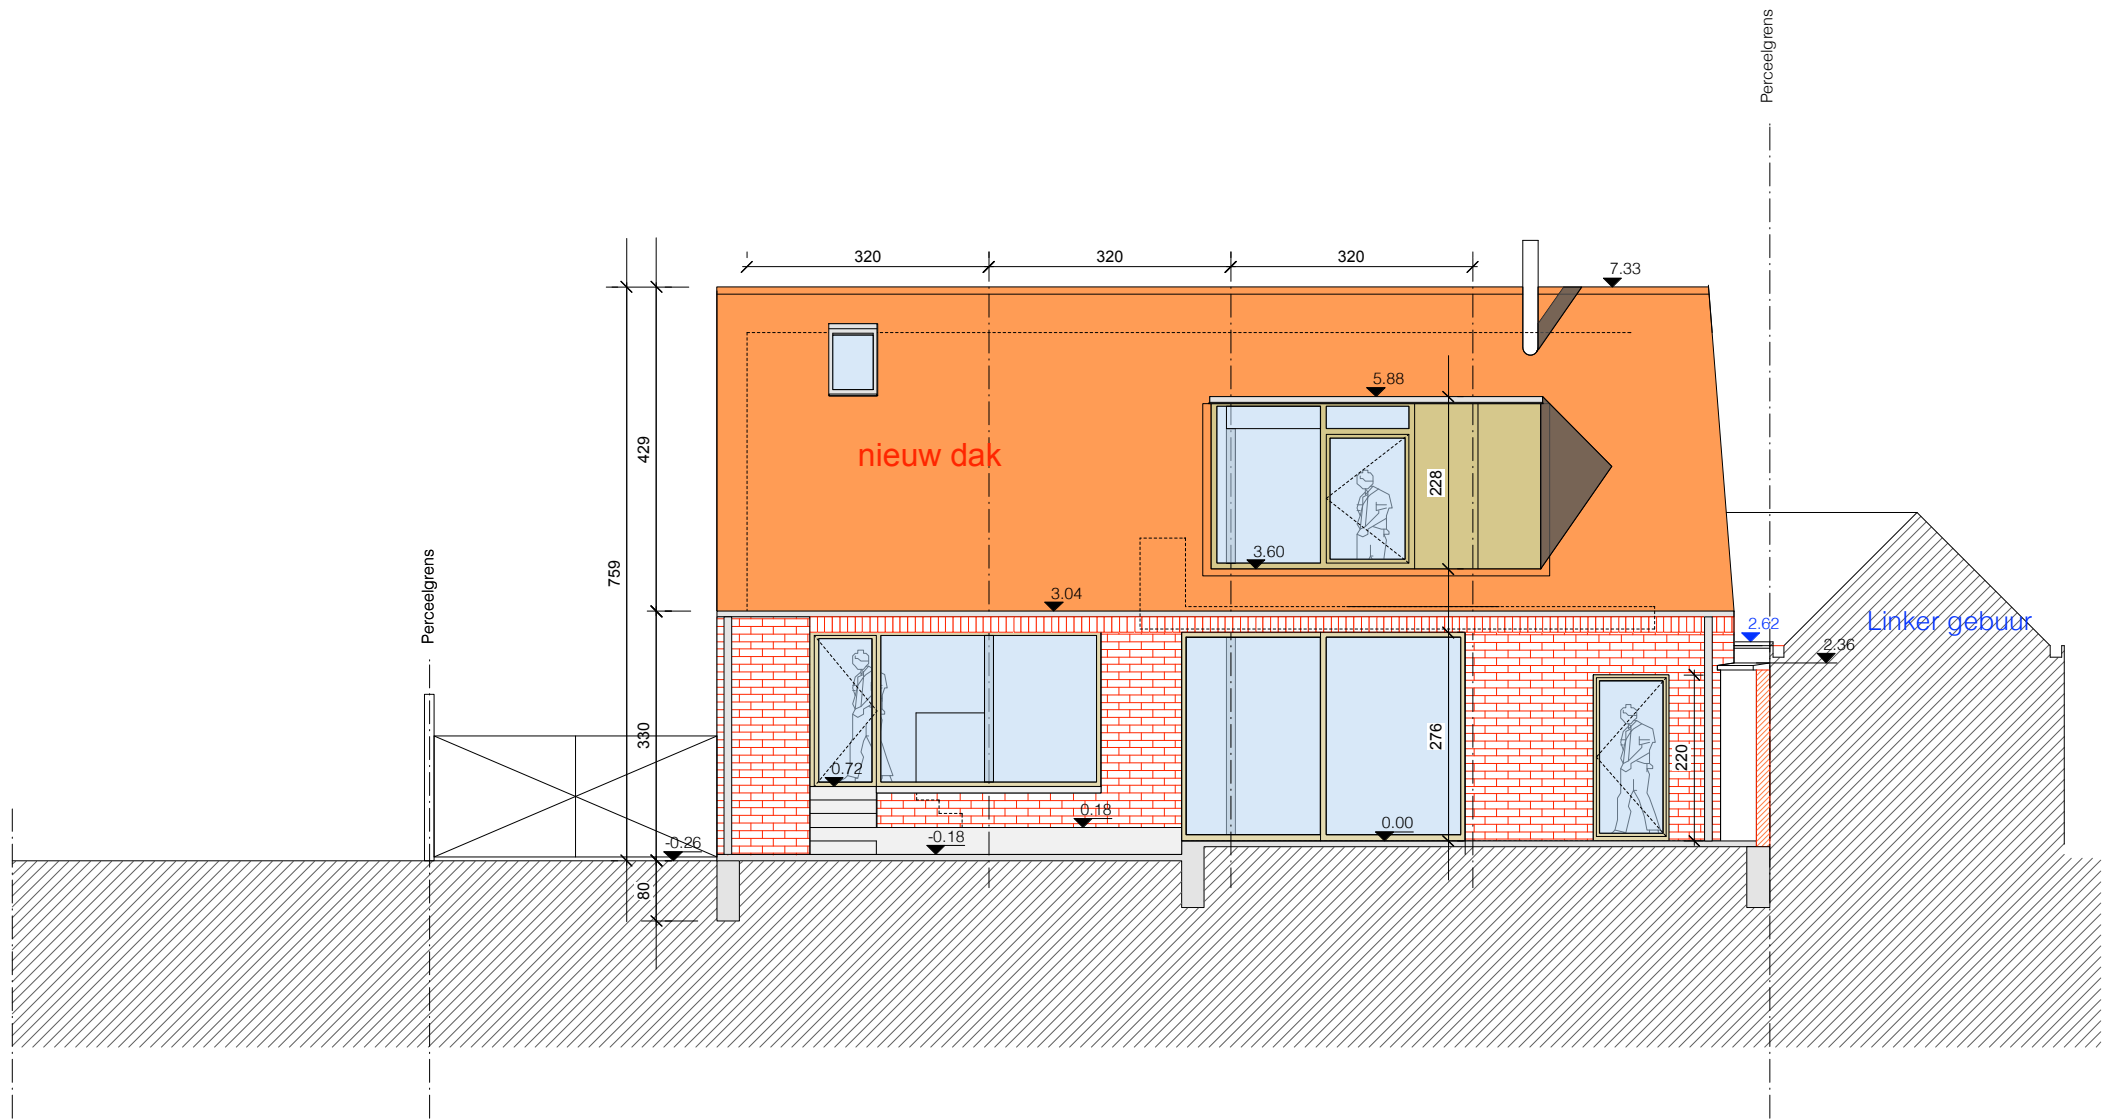

MATERIALEN nieuwe toestand woning
ACHTERGEVEL
1. GEVELAFWERKING rode parementsteen / boerkens
2. DAKBEDEKKING roodbruine dakpannen
3. BUITENSCHRIJNWERK alu raamkaders
4. DORPELS arduin
5. KROONLIJST zinken hanggoot
6. PLINT cementering

PLANO
ARCHITECTEN

25.08.A
Verstraelen - De Kimpe
OMV NIEUWE TOESTAND

locatie
Goedlevenstraat 111, 9041 Oostakker
datum
19.06.2026
schaal
1/50

ACHTERGEVEL

