


ZIE BIJZONDERE
VOORWAARDE(N)

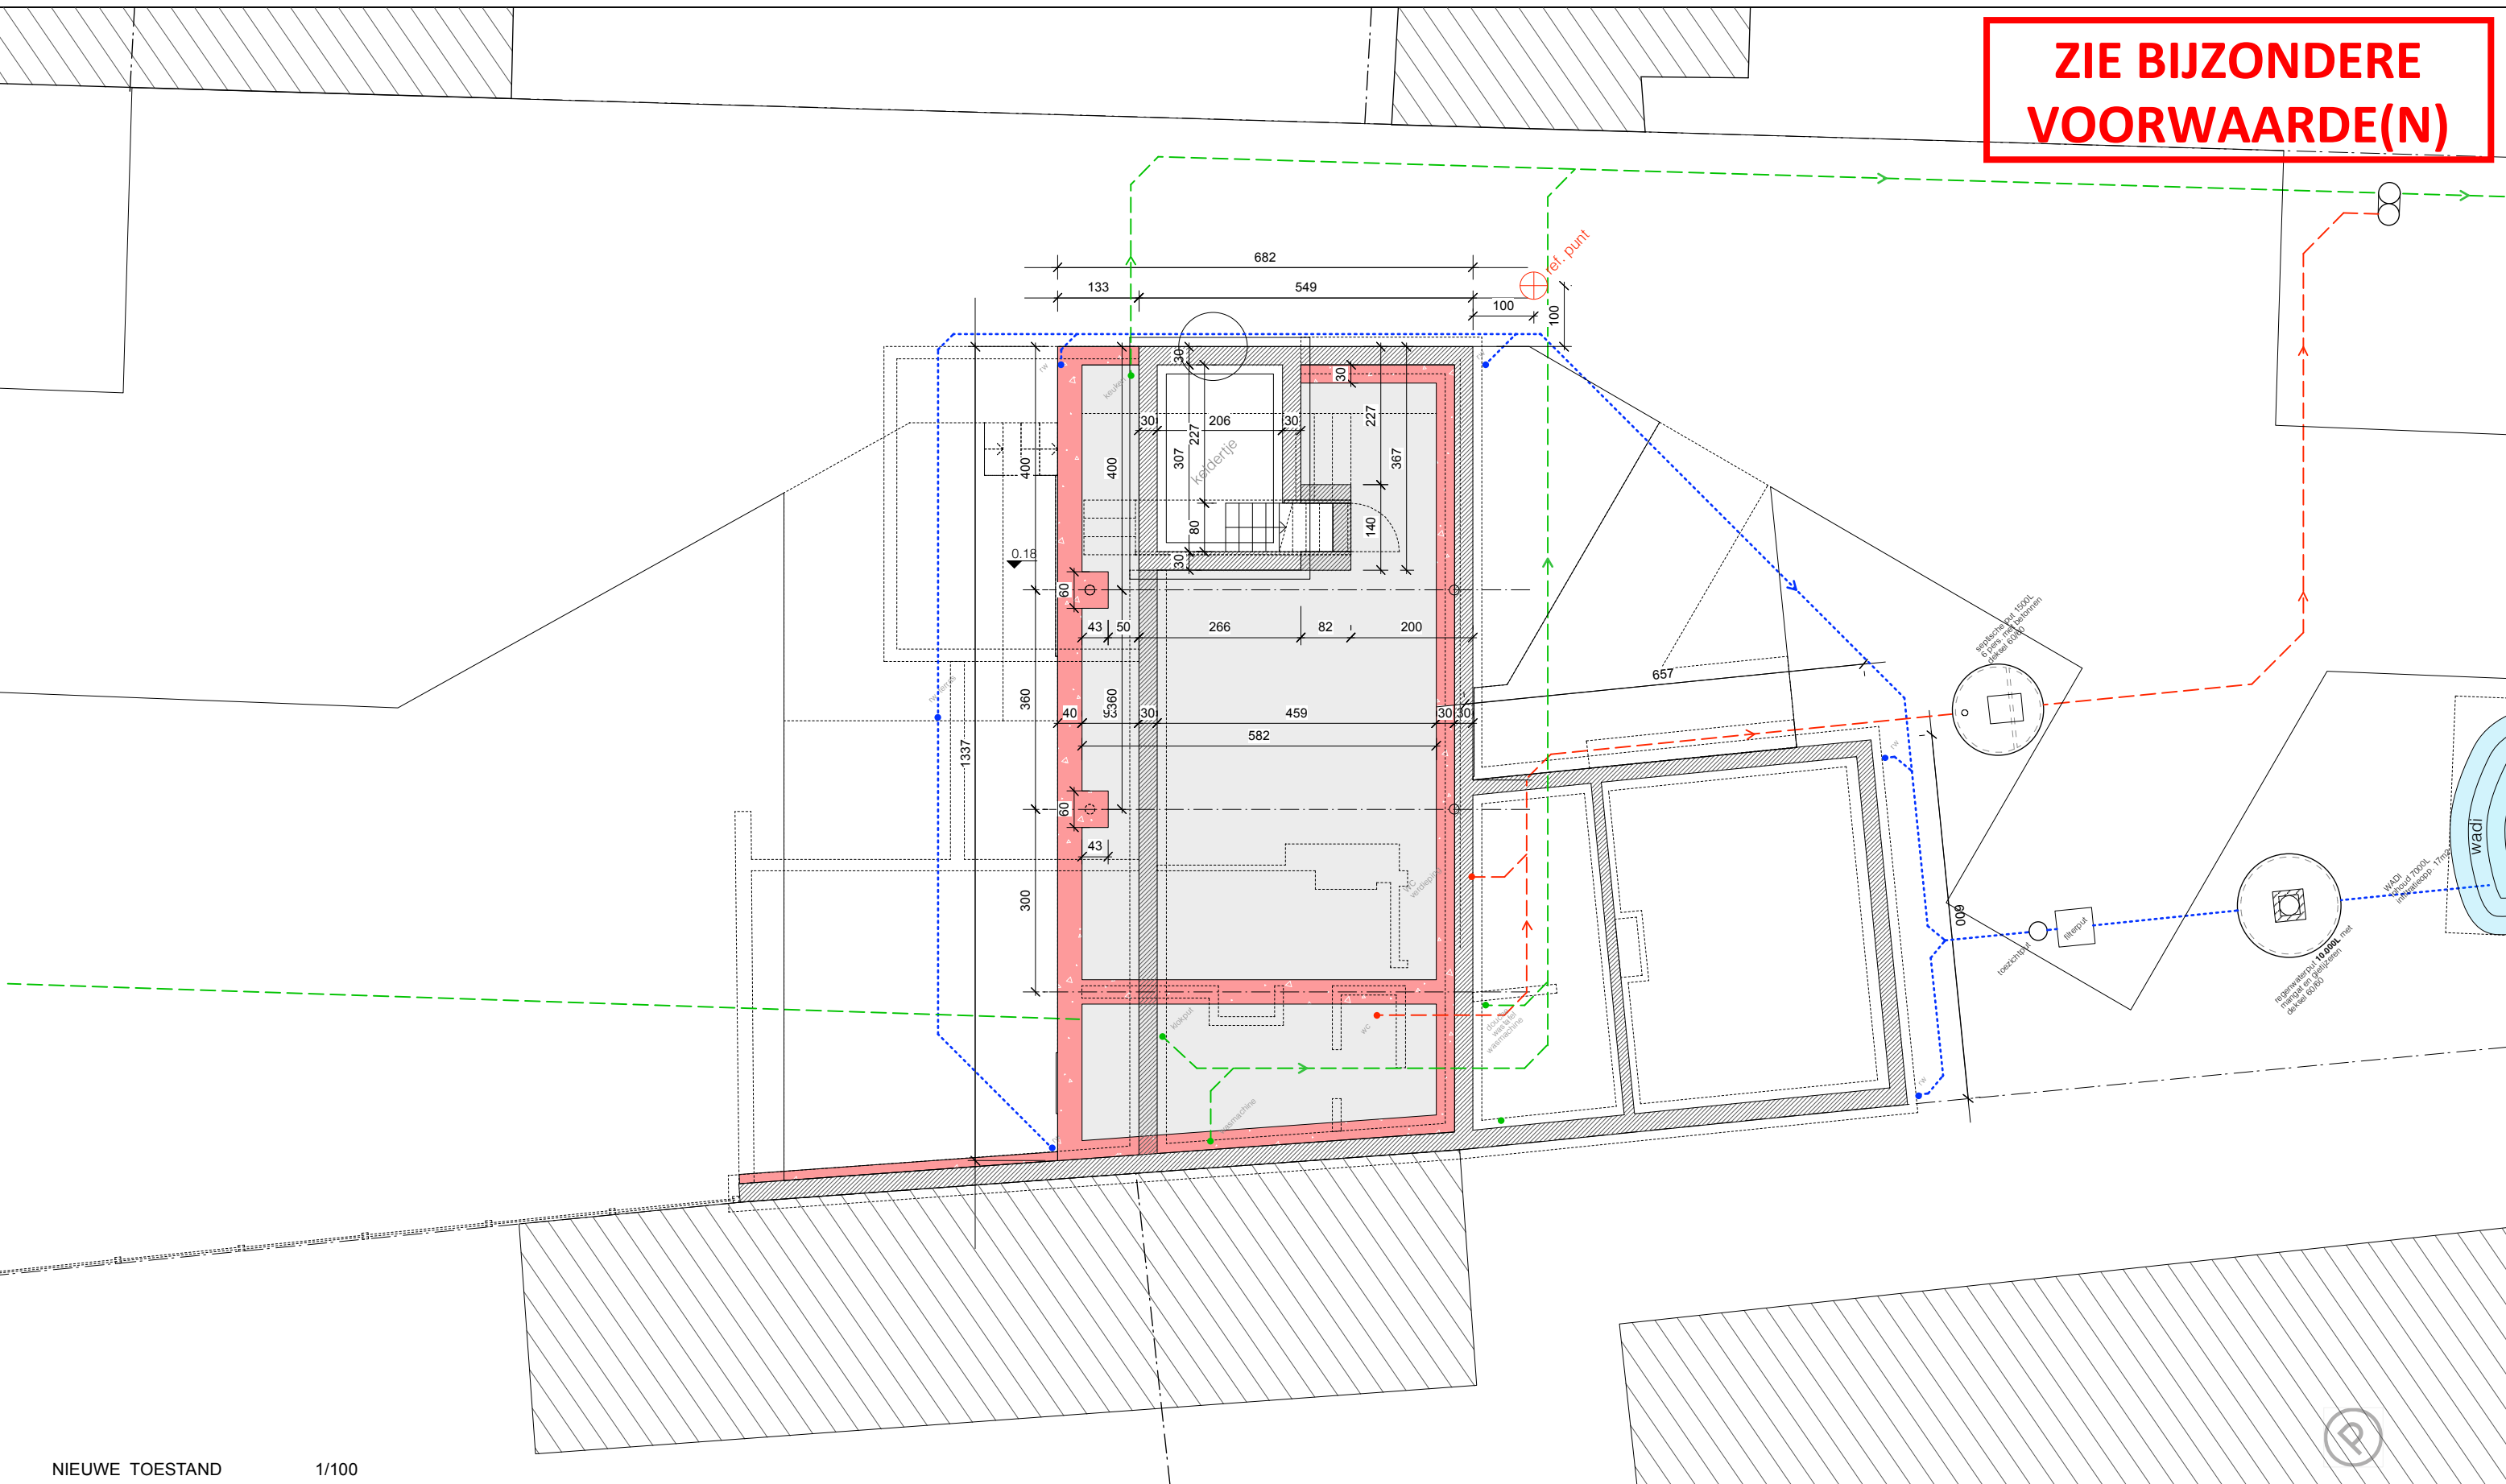

NIEUWE TOESTAND 1/100

PLANO
ARCHITECTEN

25.08.A
Verstraeten - De Kimpe

OMV NIEUWE TOESTAND

locatie
Goedlevenstraat 111, 9041 Oostakker
datum 19.06.2026
schaal 1/50

FUNDERING
RIOLERING

