


B1433w
Romain Clausstraat 11

B1433l
Romain Clausstraat 9

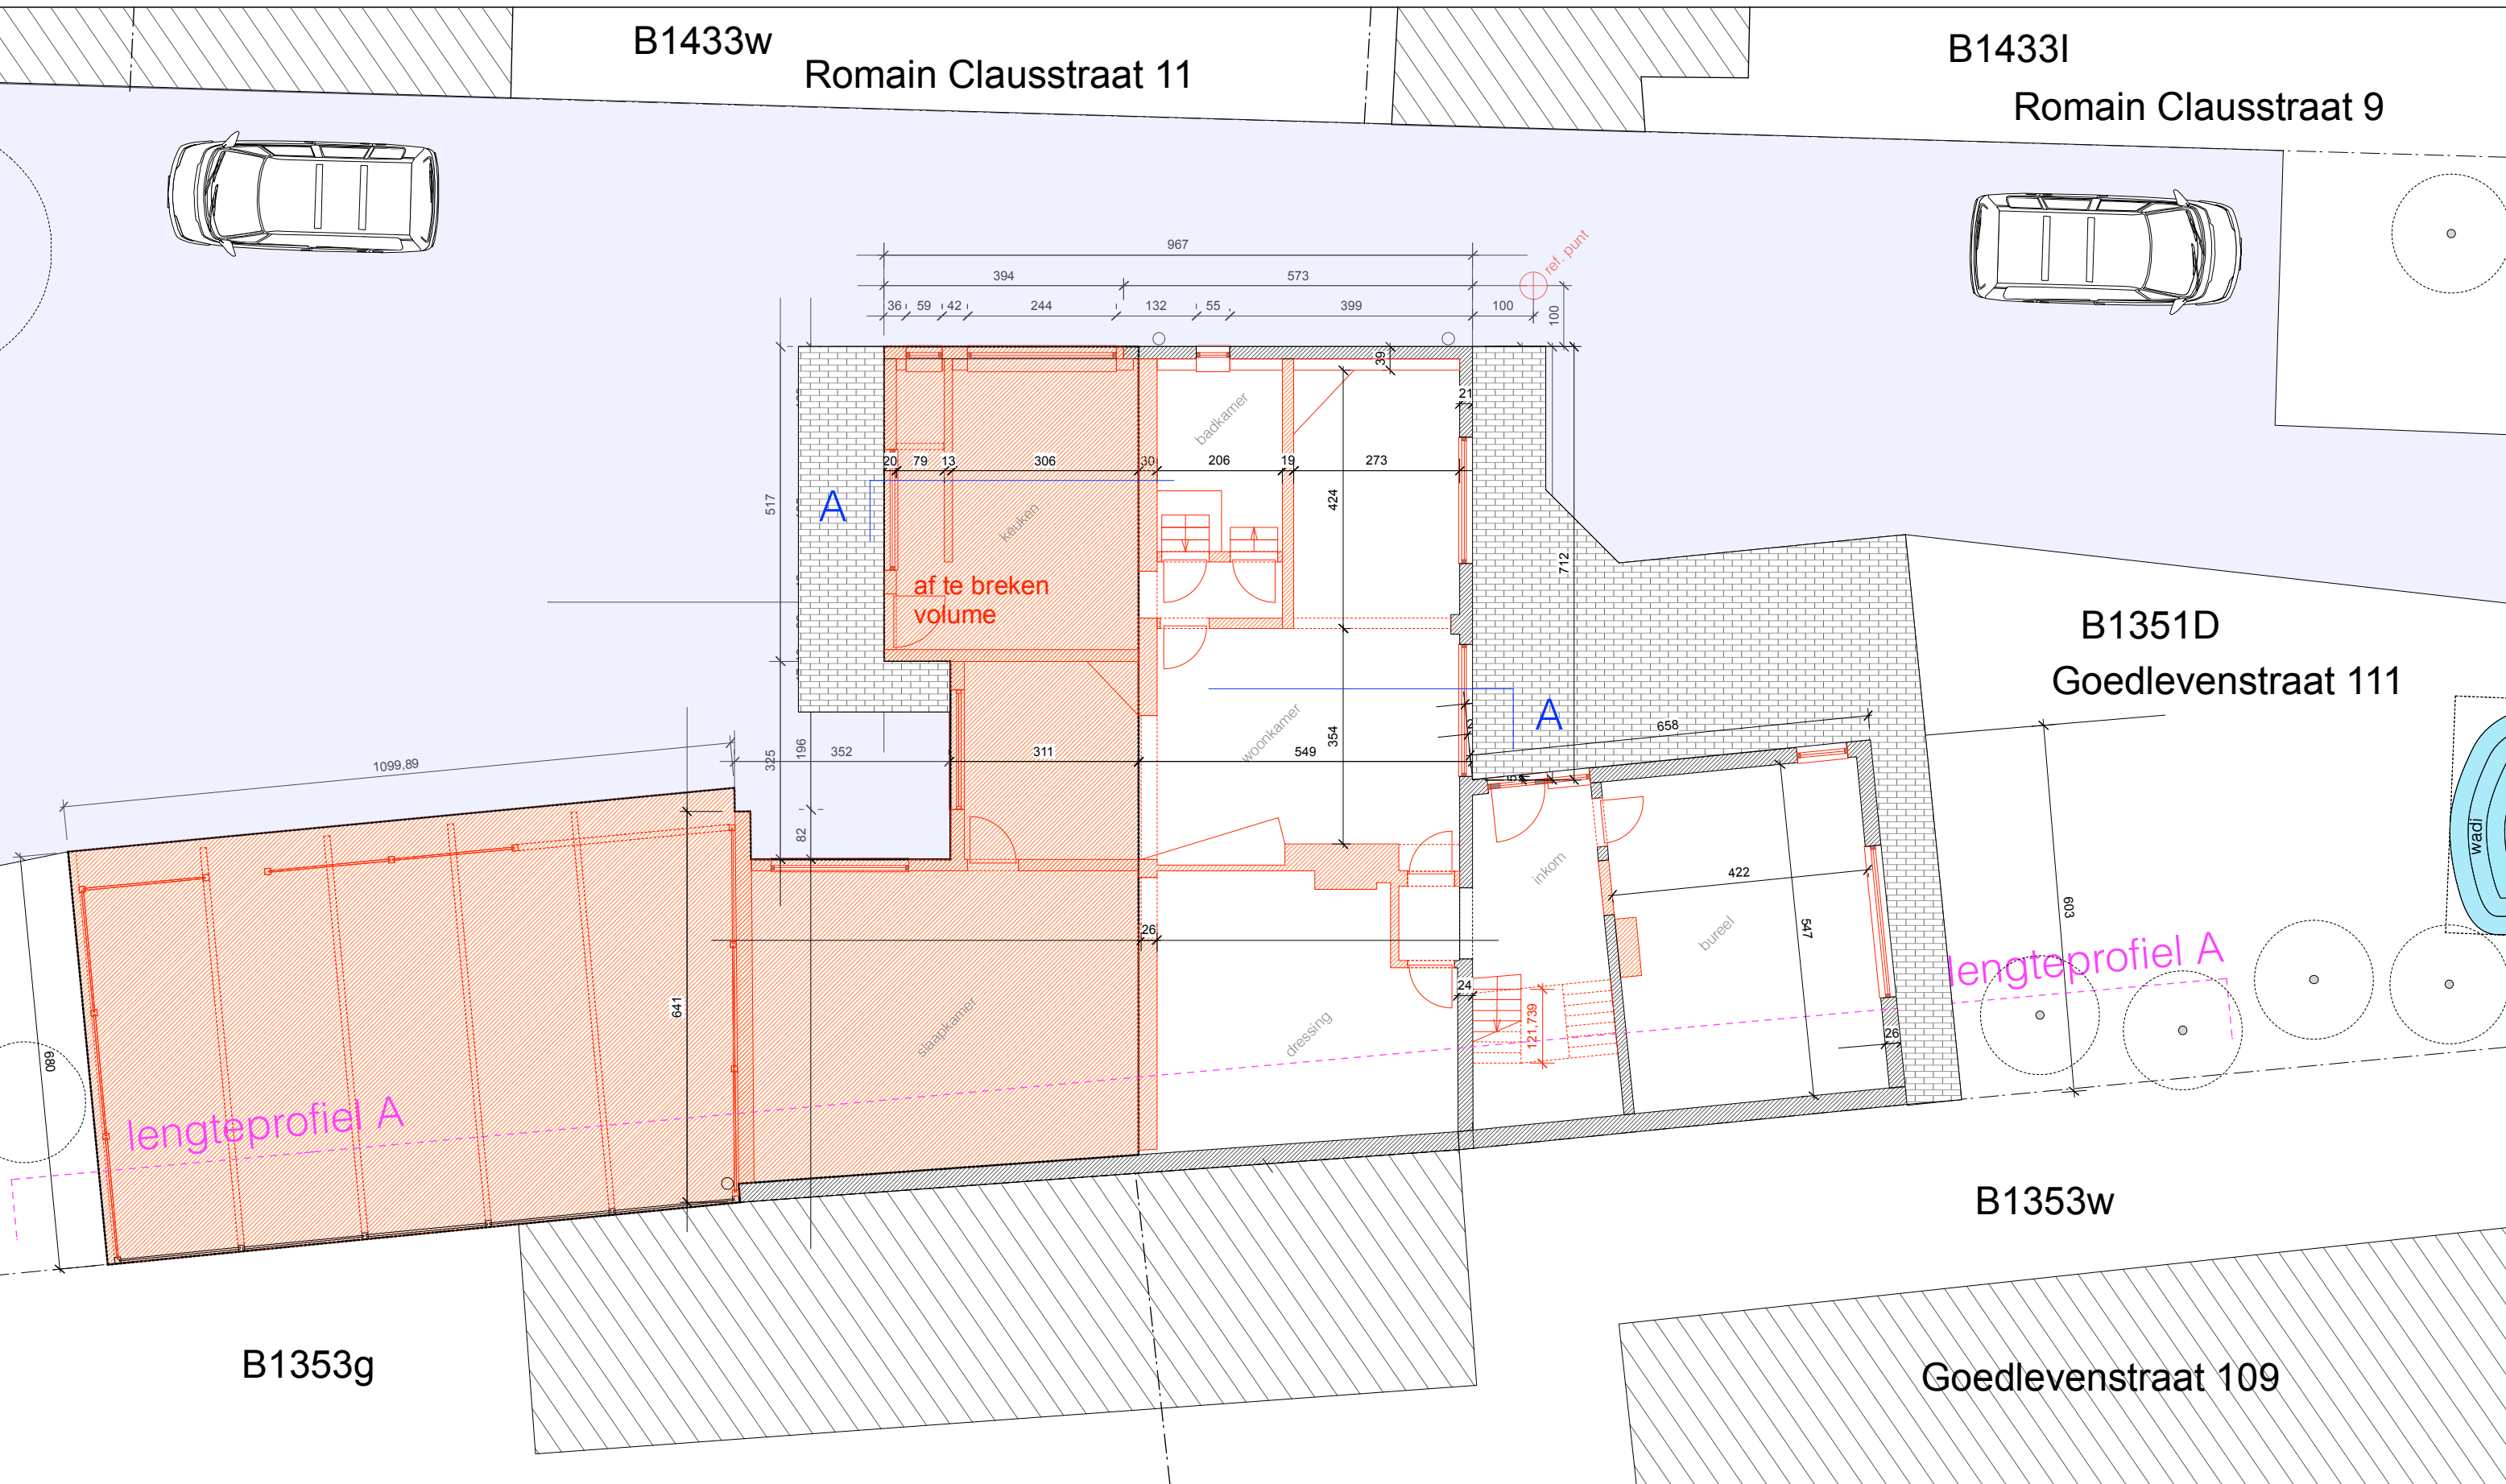

GELIJKVLOERS

bestaan uit 70 m²
gelijkvloers