


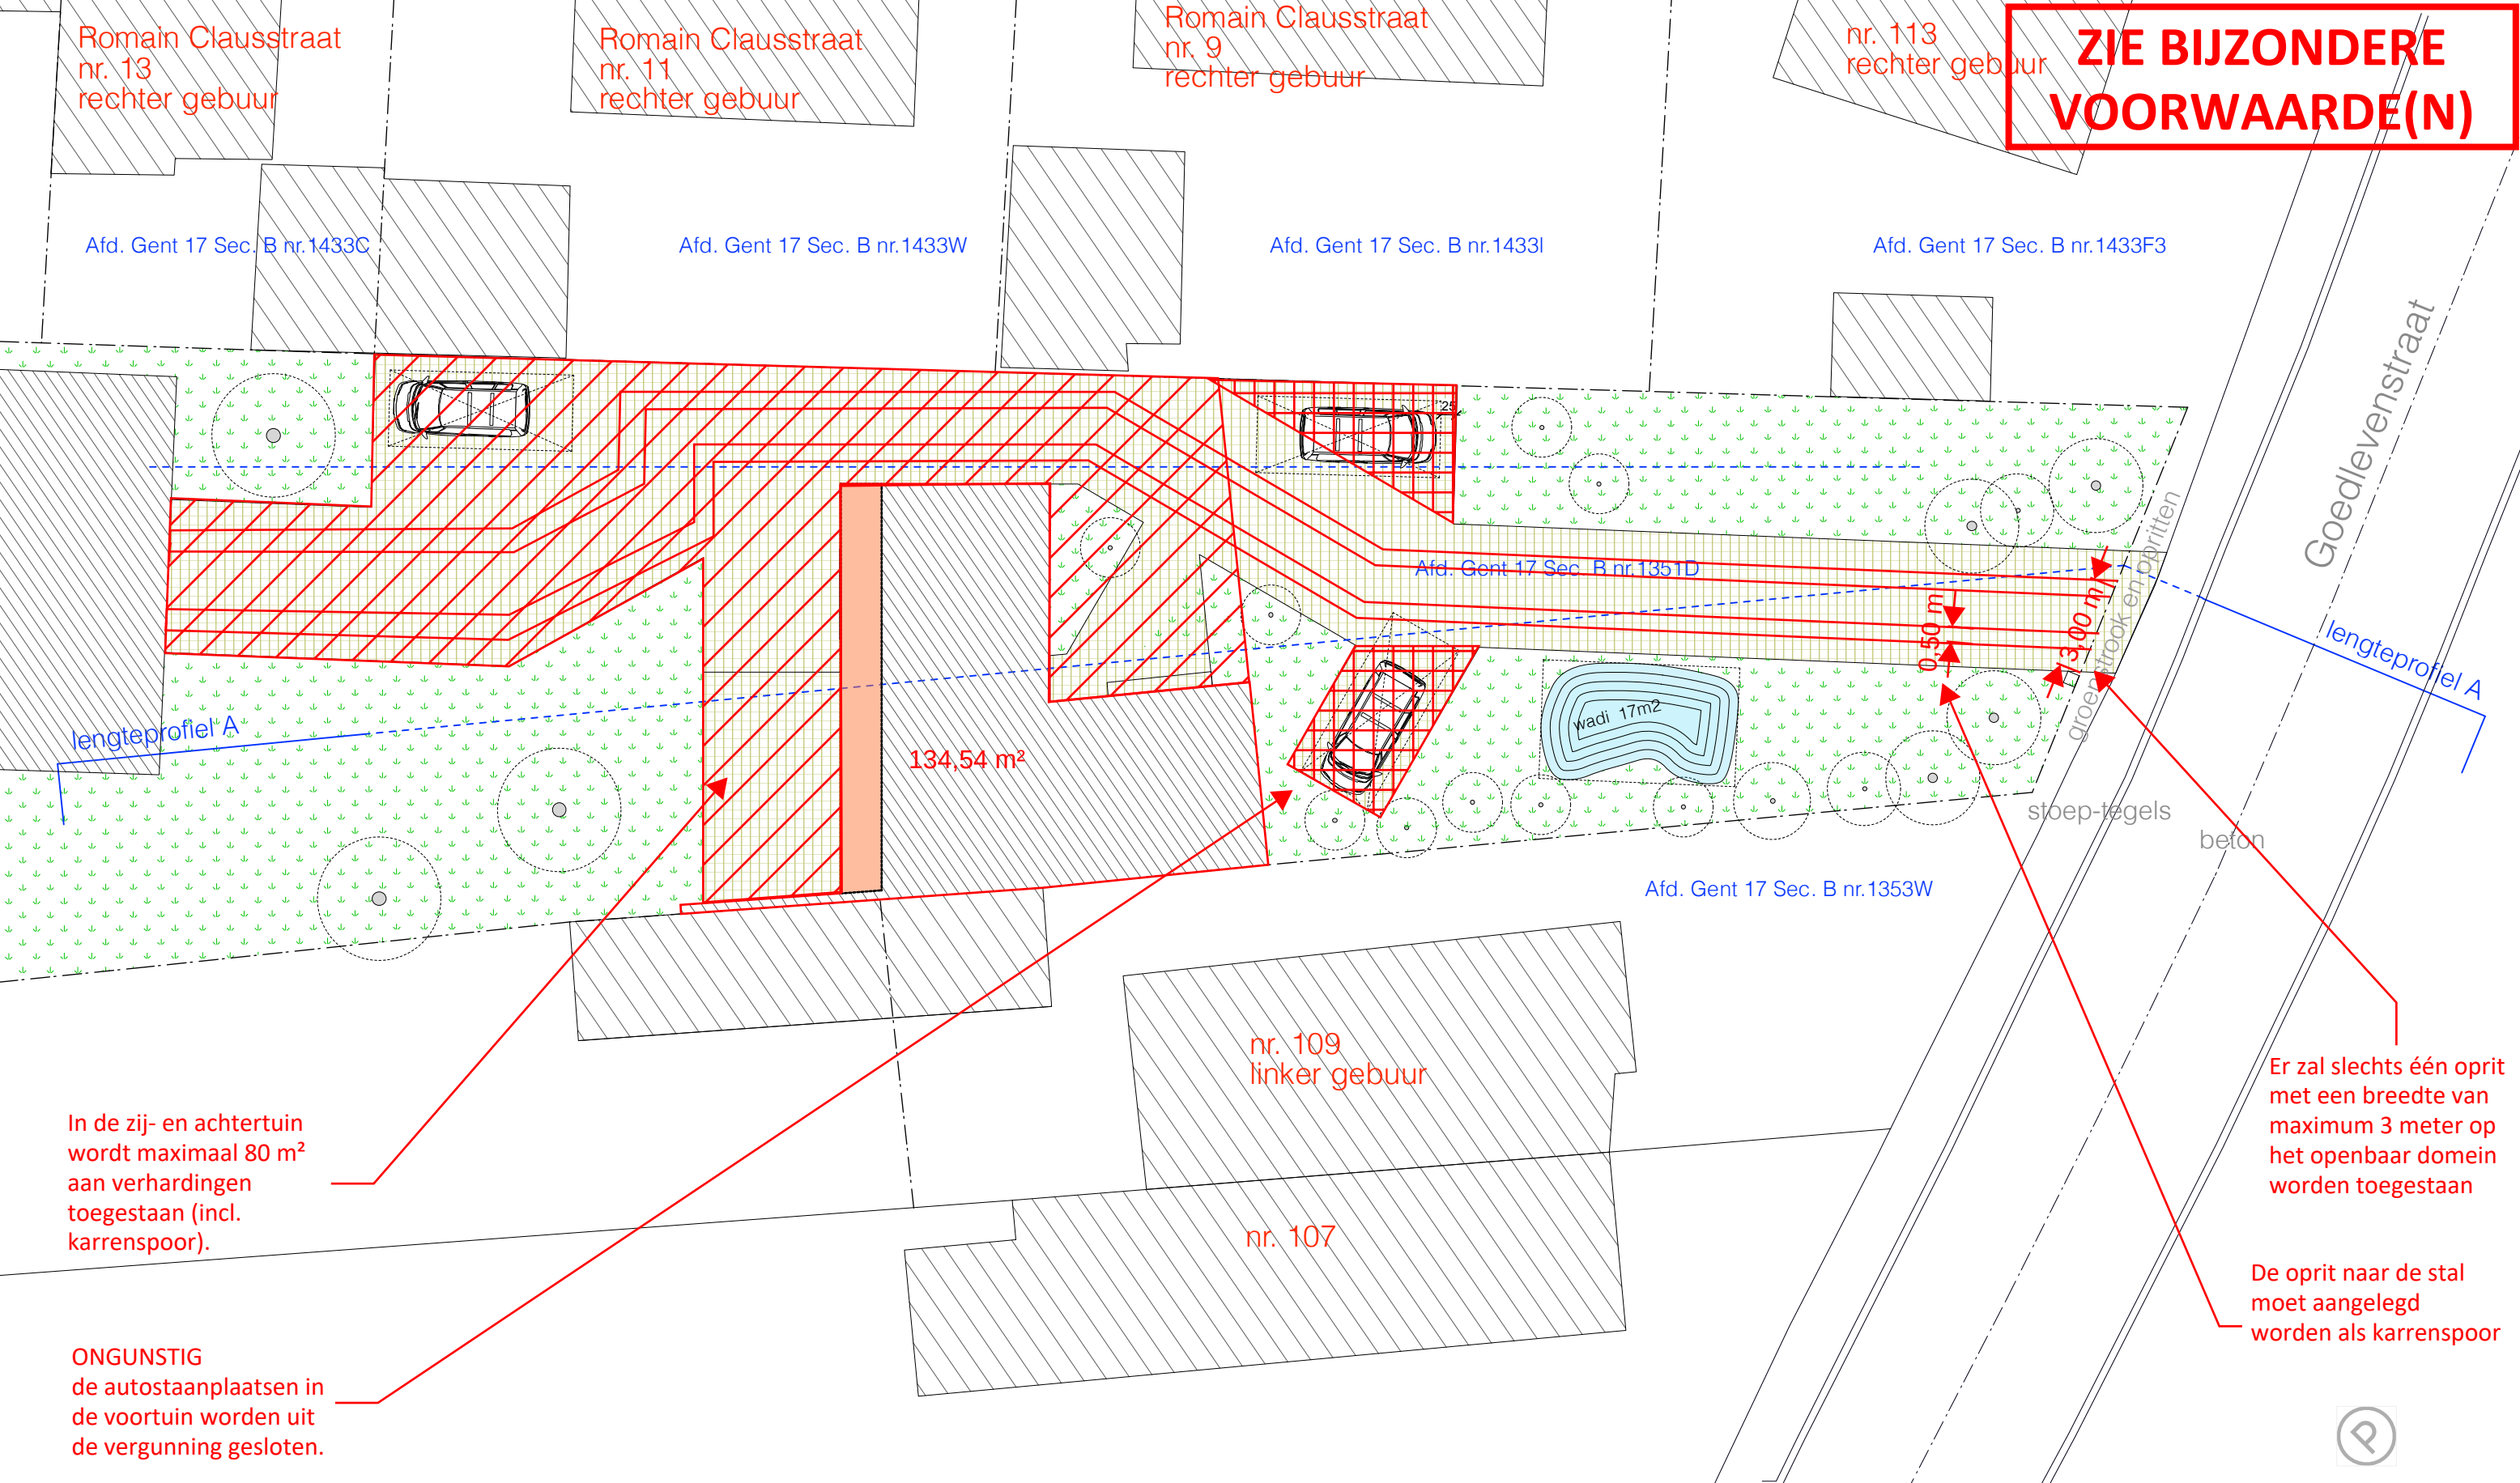

**ZIE BIJZONDERE
VOORWAARDE(N)**

Romain Clausstraat
nr. 13
rechter gebuur

Romain Clausstraat
nr. 11
rechter gebuur

Romain Clausstraat
nr. 9
rechter gebuur

nr. 113
rechter gebuur

Afd. Gent 17 Sec. B nr.1433C

Afd. Gent 17 Sec. B nr.1433W

Afd. Gent 17 Sec. B nr.1433I

Afd. Gent 17 Sec. B nr.1433F3

Afd. Gent 17 Sec. B nr.1351D

Afd. Gent 17 Sec. B nr.1353W

nr. 109
linker gebuur

nr. 107

In de zij- en achtertuin
wordt maximaal 80 m²
aan verhardingen
toegestaan (incl.
karrenspoor).

ONGUNSTIG
de autostaanplaatsen in
de voortuin worden uit
de vergunning gesloten.

Er zal slechts één oprit
met een breedte van
maximum 3 meter op
het openbaar domein
worden toegestaan

De oprit naar de stal
moet aangelegd
worden als karrenspoor

PLANO
ARCHITECTEN

25.08.A
Verstraelen - De Kimpe

OMV NIEUWE TOESTAND

locatie
Goedlevenstraat 111, 9041 Oostakker
datum
19.06.2026
schaal
1/200

TERREINAANLEG

