


ZIE BIJZONDERE
VOORWAARDE(N)

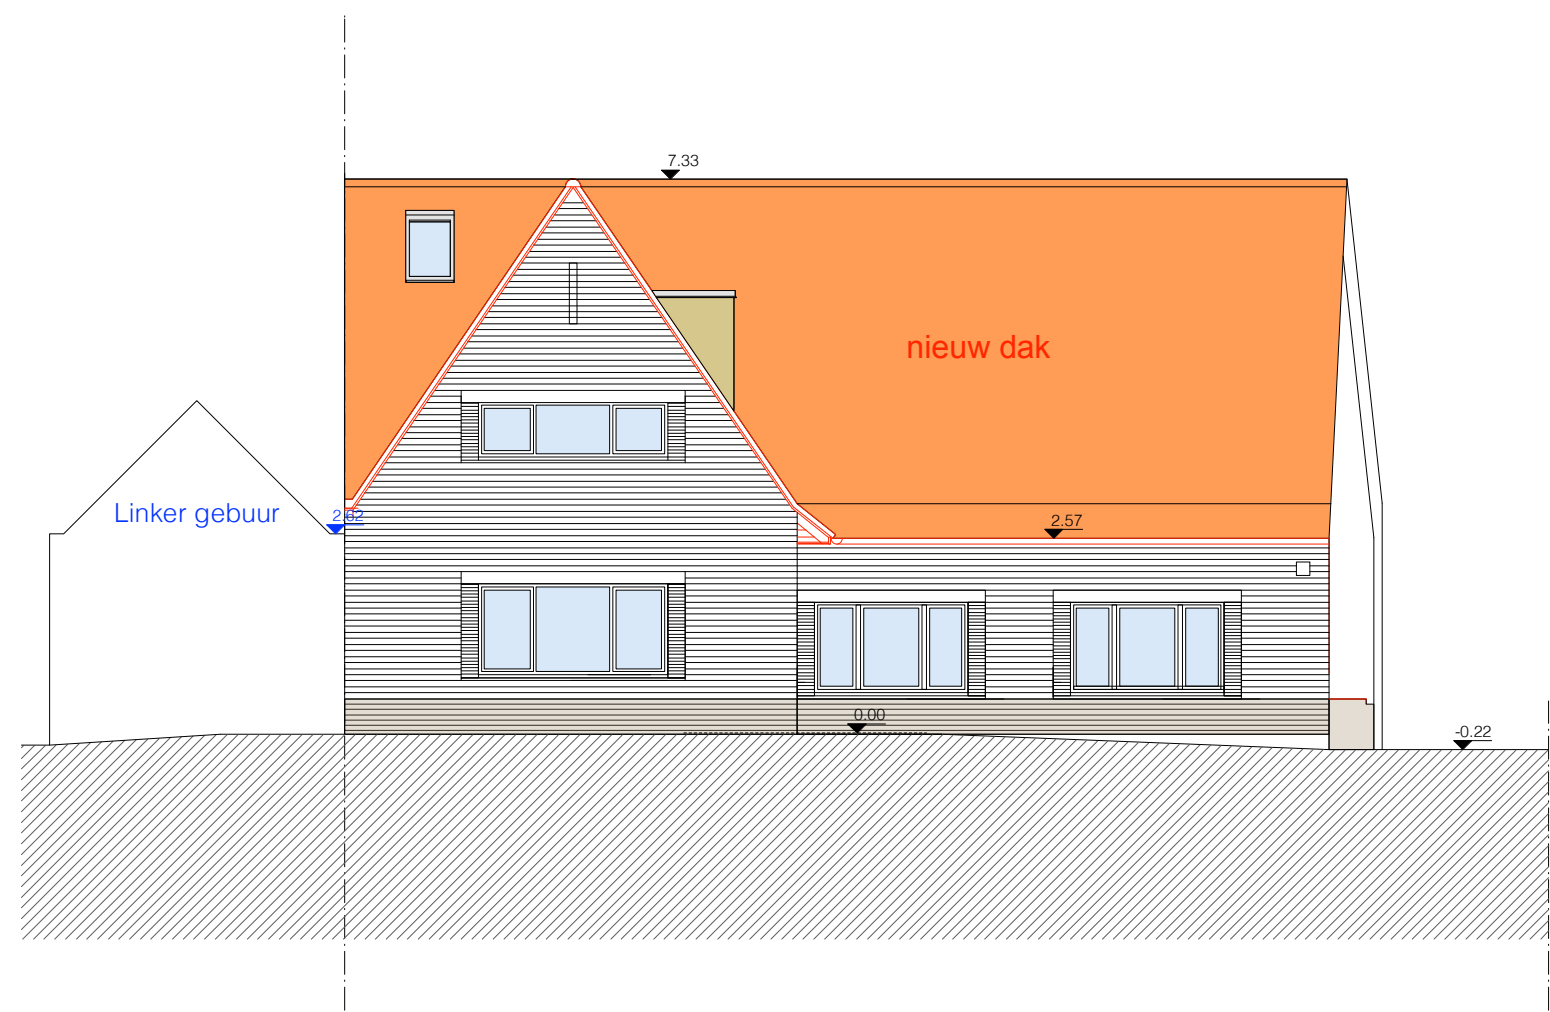

MATERIALEN nieuwe toestand woning
VOORGEVEL
1. GEVELAFWERKING rode parementsteen
2. DAKBEDEKKING roodbruine dakpannen
3. BUITENSCHRIJNWERK alu raamkaders
4. DORPELS arduin / tegels gebakken aarde
5. KROONLIJST zinken hanggoot
6. PLINT bruine parementsteen



PLANO
ARCHITECTEN

25.08.A
Verstraeten - De Kimpe

OMV NIEUWE TOESTAND

locatie
Goedlevenstraat 111, 9041 Oostakker

datum 19.06.2026

schaal 1/50

VOORGEVEL

