


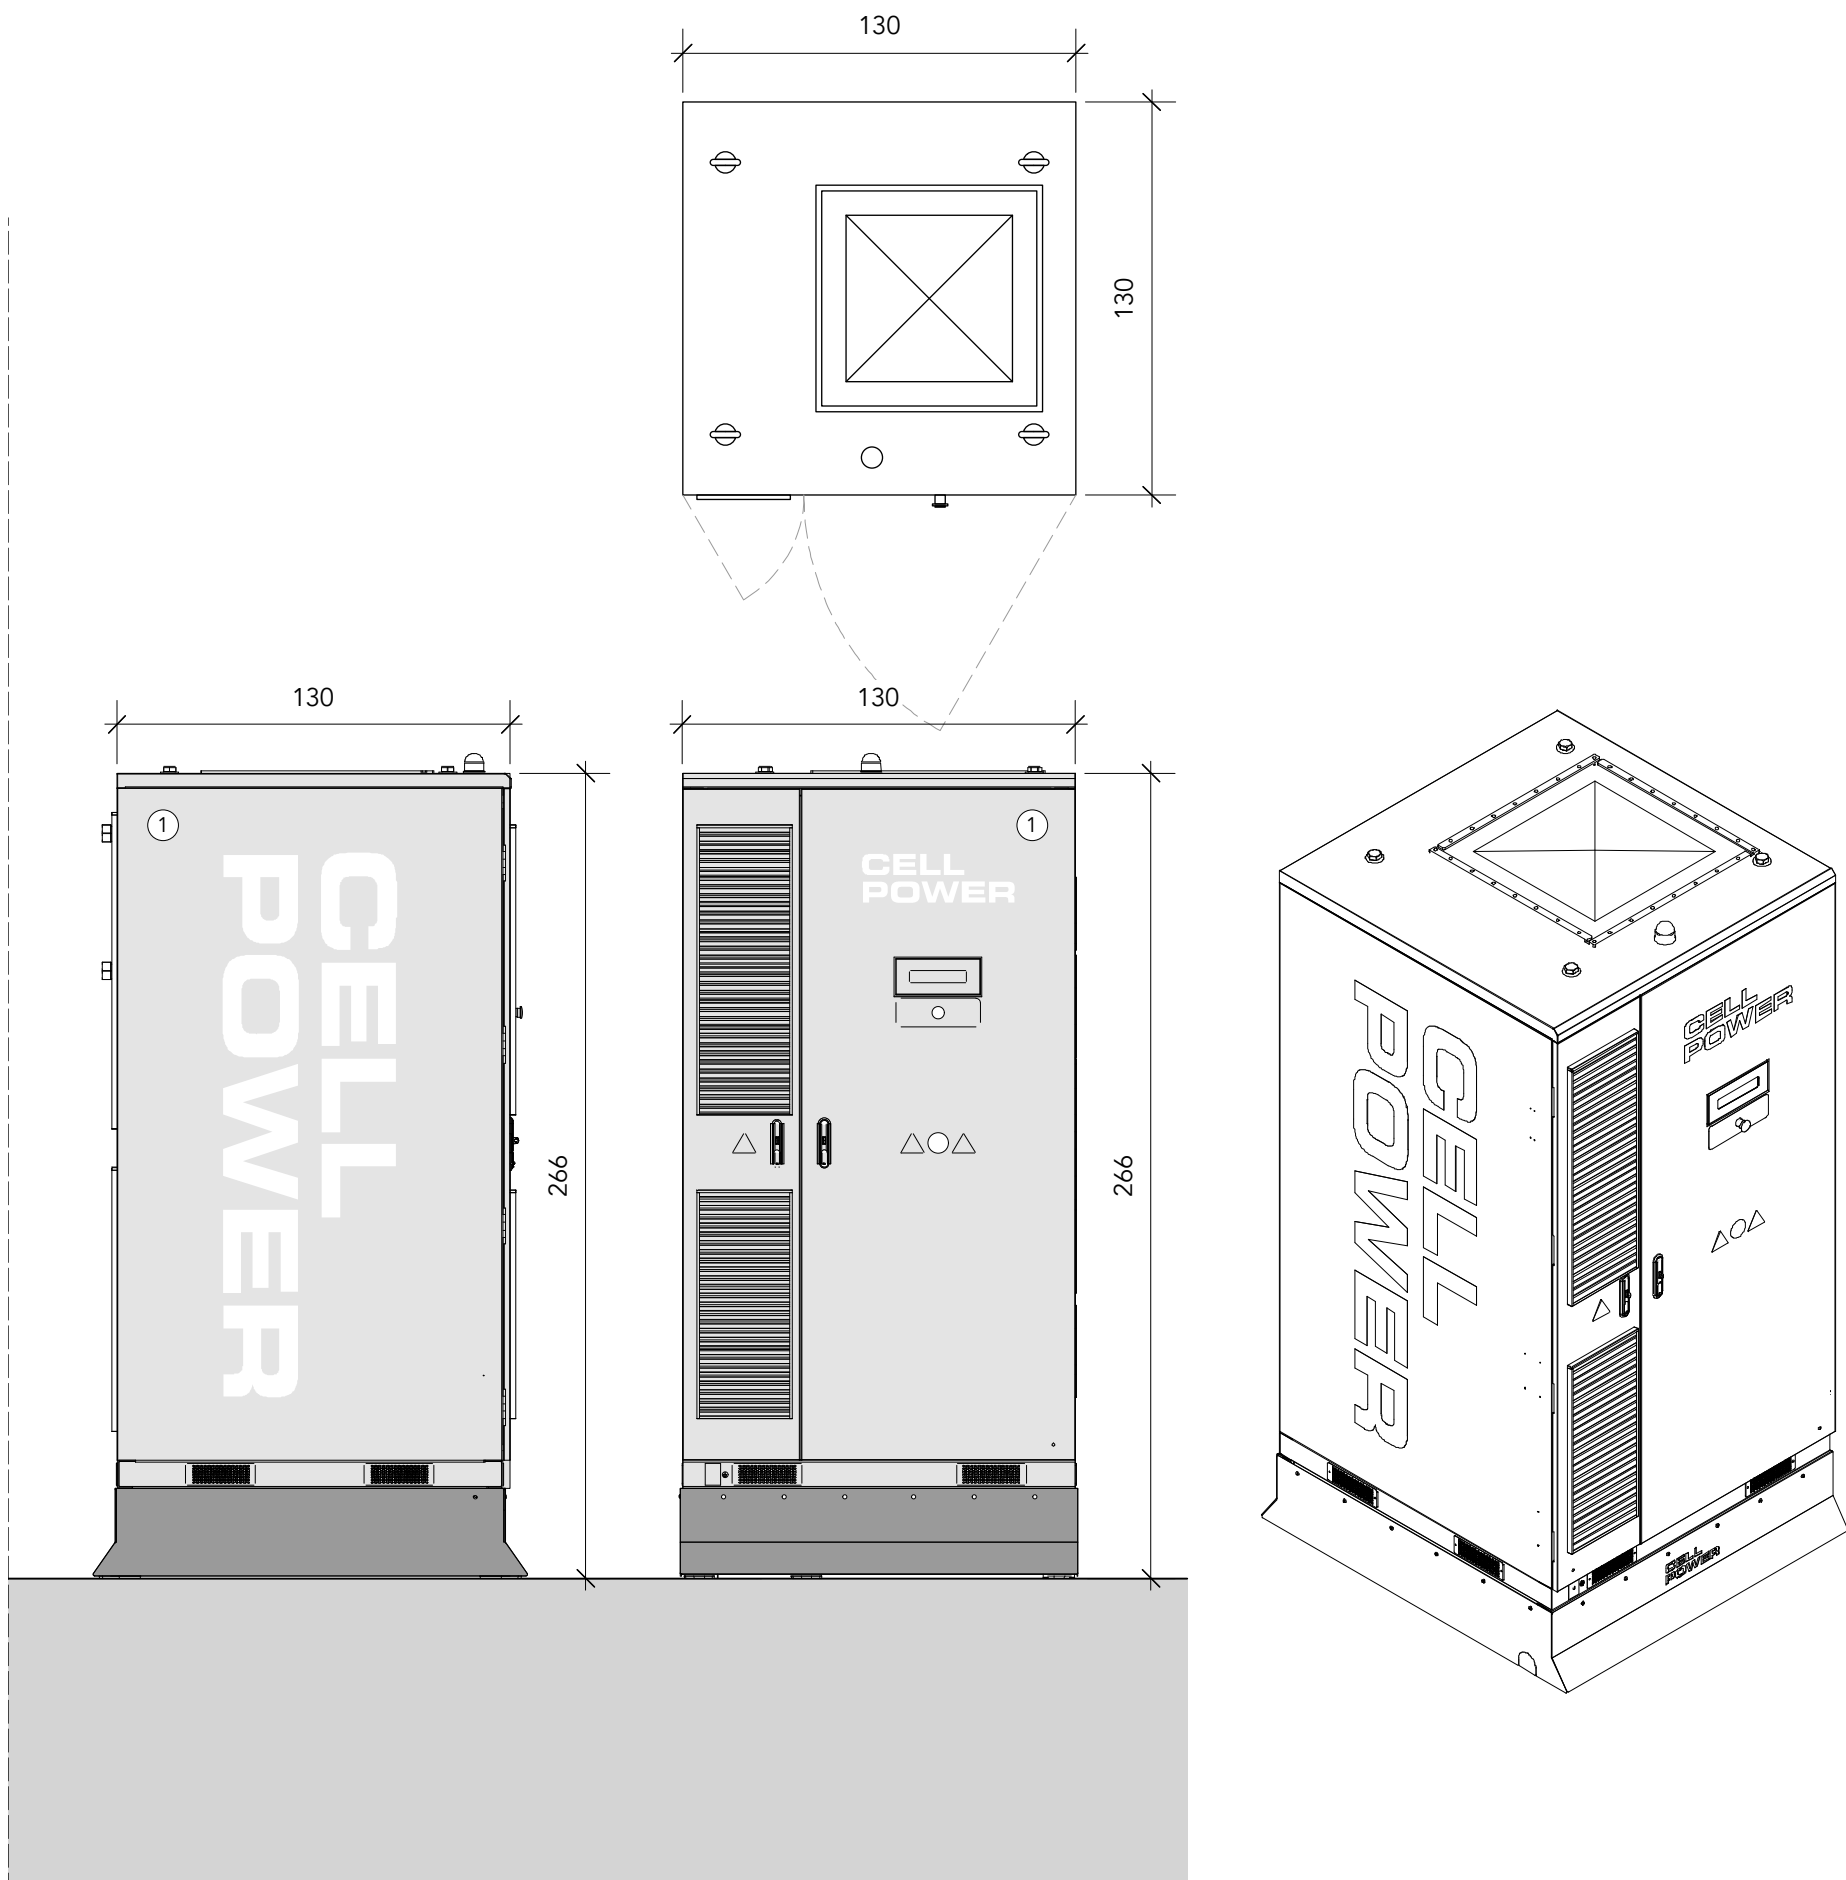

CELLPOWER CESS 314-125



Q8 PETROLEUM BELGIUM N.V.  
Desguinlei 100 - 8, 2018 Antwerpen

T +32 3 241 33 00



P L A N 3

ARCHITECTENVENNOOTSCHAP PLAN 3 BV  
Kleindokkai 18 - 9000 Gent

T +32 9 330 32 16  
M info@plan3architecten.be

|             |                                                       |                                |
|-------------|-------------------------------------------------------|--------------------------------|
| PROJECT     | PLAATSEN VAN BATTERIJMODULES OP EEN Q8 SERVICESTATION | 109348 GENT ZEESCHIPSTRAAT     |
| DATUM       | 15.06.2026 rev. 09.07.2026                            | Zeeschipstraat 52<br>9000 Gent |
| FASE        | VERGUNNINGSAANVRAAG                                   |                                |
| PLAN INHOUD | DETAIL                                                |                                |
| SITUATION   | NIEUWE TOESTAND                                       |                                |
| PLAN        | OVAlI_Q8 ZSCHP_D_N                                    |                                |
| FORMAAT     | DIN A_ 300x350                                        |                                |
| SCHAAL      | 1:25                                                  |                                |

