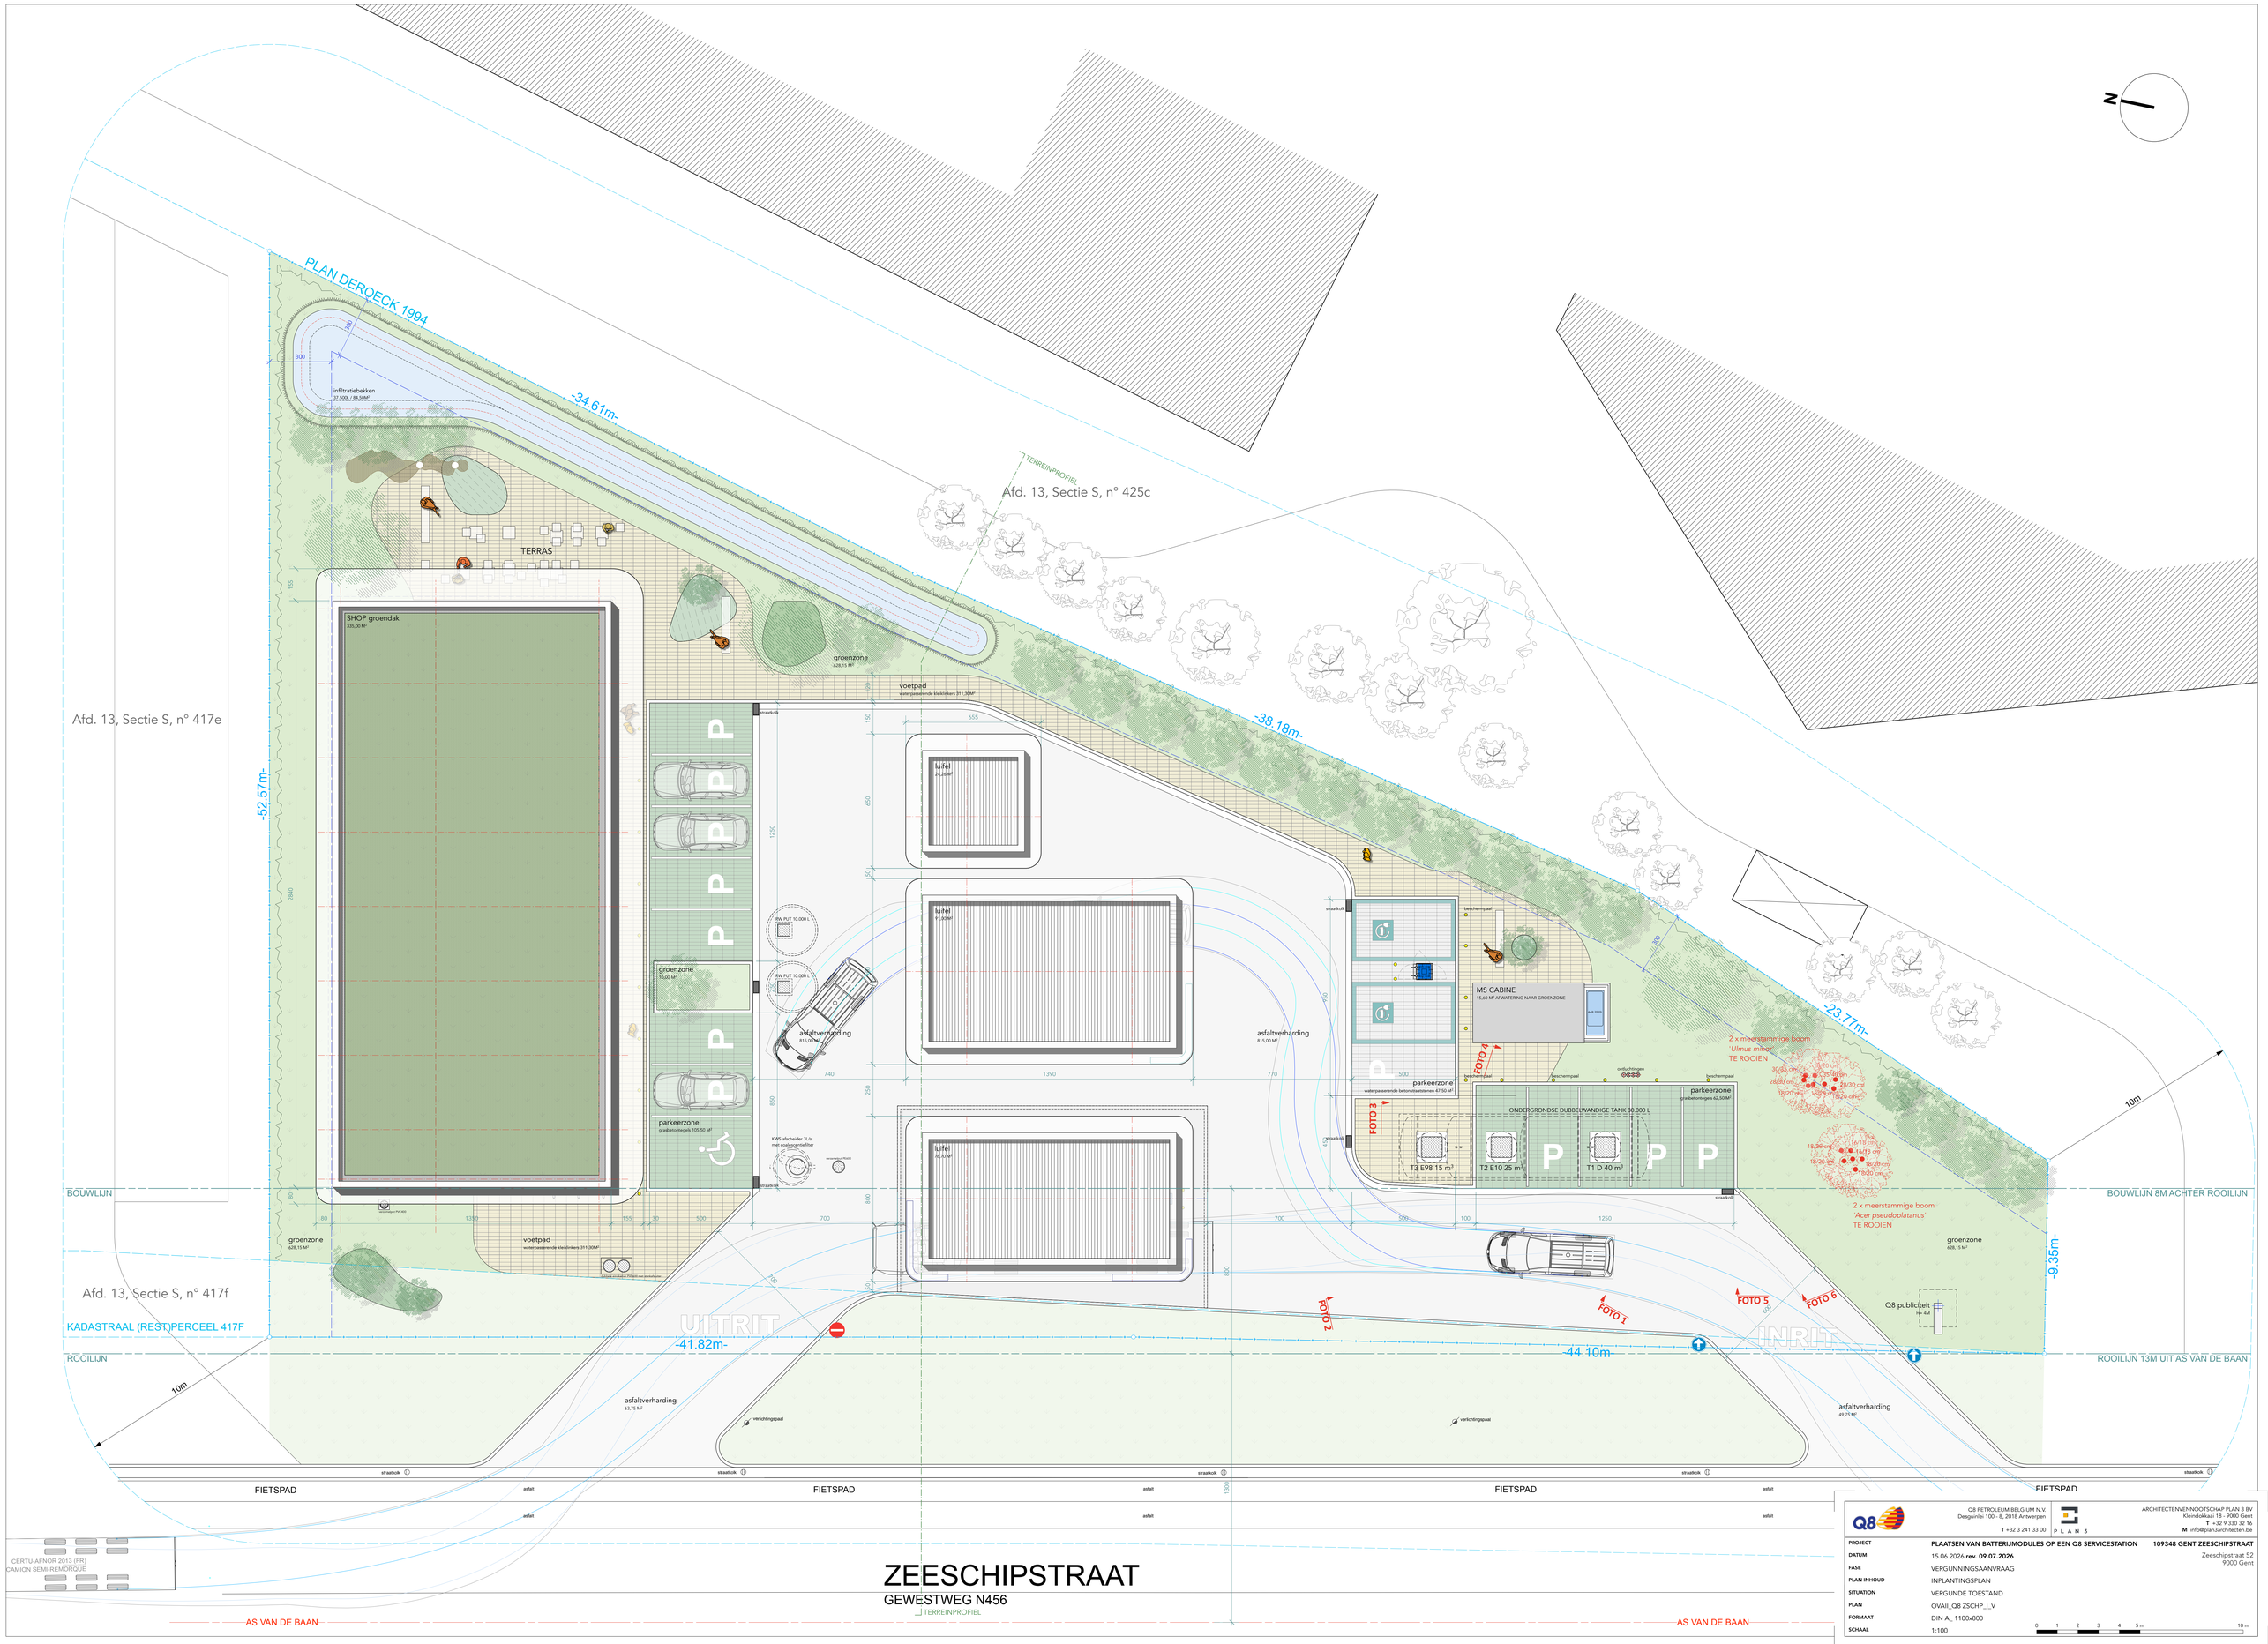

Q8	Q8 PETROLEUM BELGIUM N.V. Desguinlei 100 - B, 2018 Antwerpen	ARCHITECTENVENNOOTSCHAP PLAN 3 BV Kleindokkaai 18 - 9000 Gent T +32 9 330 32 16 M info@plan3architecten.be
PROJECT	PLAATSEN VAN BATTERIJMODULES OP EEN Q8 SERVICESTATION	109348 GENT ZEESCHIPSTRAAT
DATUM	15.06.2026 **rev. 09.07.2026**	Zeeschipstraat 52 9000 Gent
FASE	VERGUNNINGSAANVRAAG	
PLAN INHOUD	INPLANTINGSPLAN	
SITUATION	VERGUNDE TOESTAND	
PLAN	CVAIII_Q8 ZSCHP_I_V	
FORMAAT	DIN A_ 1100x800	
SCHAAL	1:100	0 1 2 3 4 5 m 10 m