


- 1 Gevelsteen
Beigegel gemuuroerd
- 2 Plint Gevelsteen
Bruin
- 3 Buitenschrijnwerk aluminium
Bordeaux
- 4 Vlak glas
Transparant kleurloos
- 5 Dorpel blauwsteen
Grijs
- 6 Regenpijp zink
grijs
- 7 Bakgoot beton
Lichtgrijs
- 8 Dakpannen keramisch
Antraciet
- 9 Gevelsteen
Beigegel gemuuroerd, ofr bestaande voorgevel
- 10 Polycarbonaat platen
Semi-transparant kleurloos
- 11 Buitenschrijnwerk aluminium
Donkergroen
- 12 Gofplaten aluminium
Donkergroen
- 13 Vlak glas
Transparant kleurloos
- 14 Dorpel blauwsteen
Grijs
- 15 Regenpijp zink
grijs
- 16 Dakpannen keramisch
Antraciet
- 17 Buitenschrijnwerk aluminium
Zwart
- 18 Bakgoot hout
Netuurkleur bruin
- 19 Gevelsteen
Rood

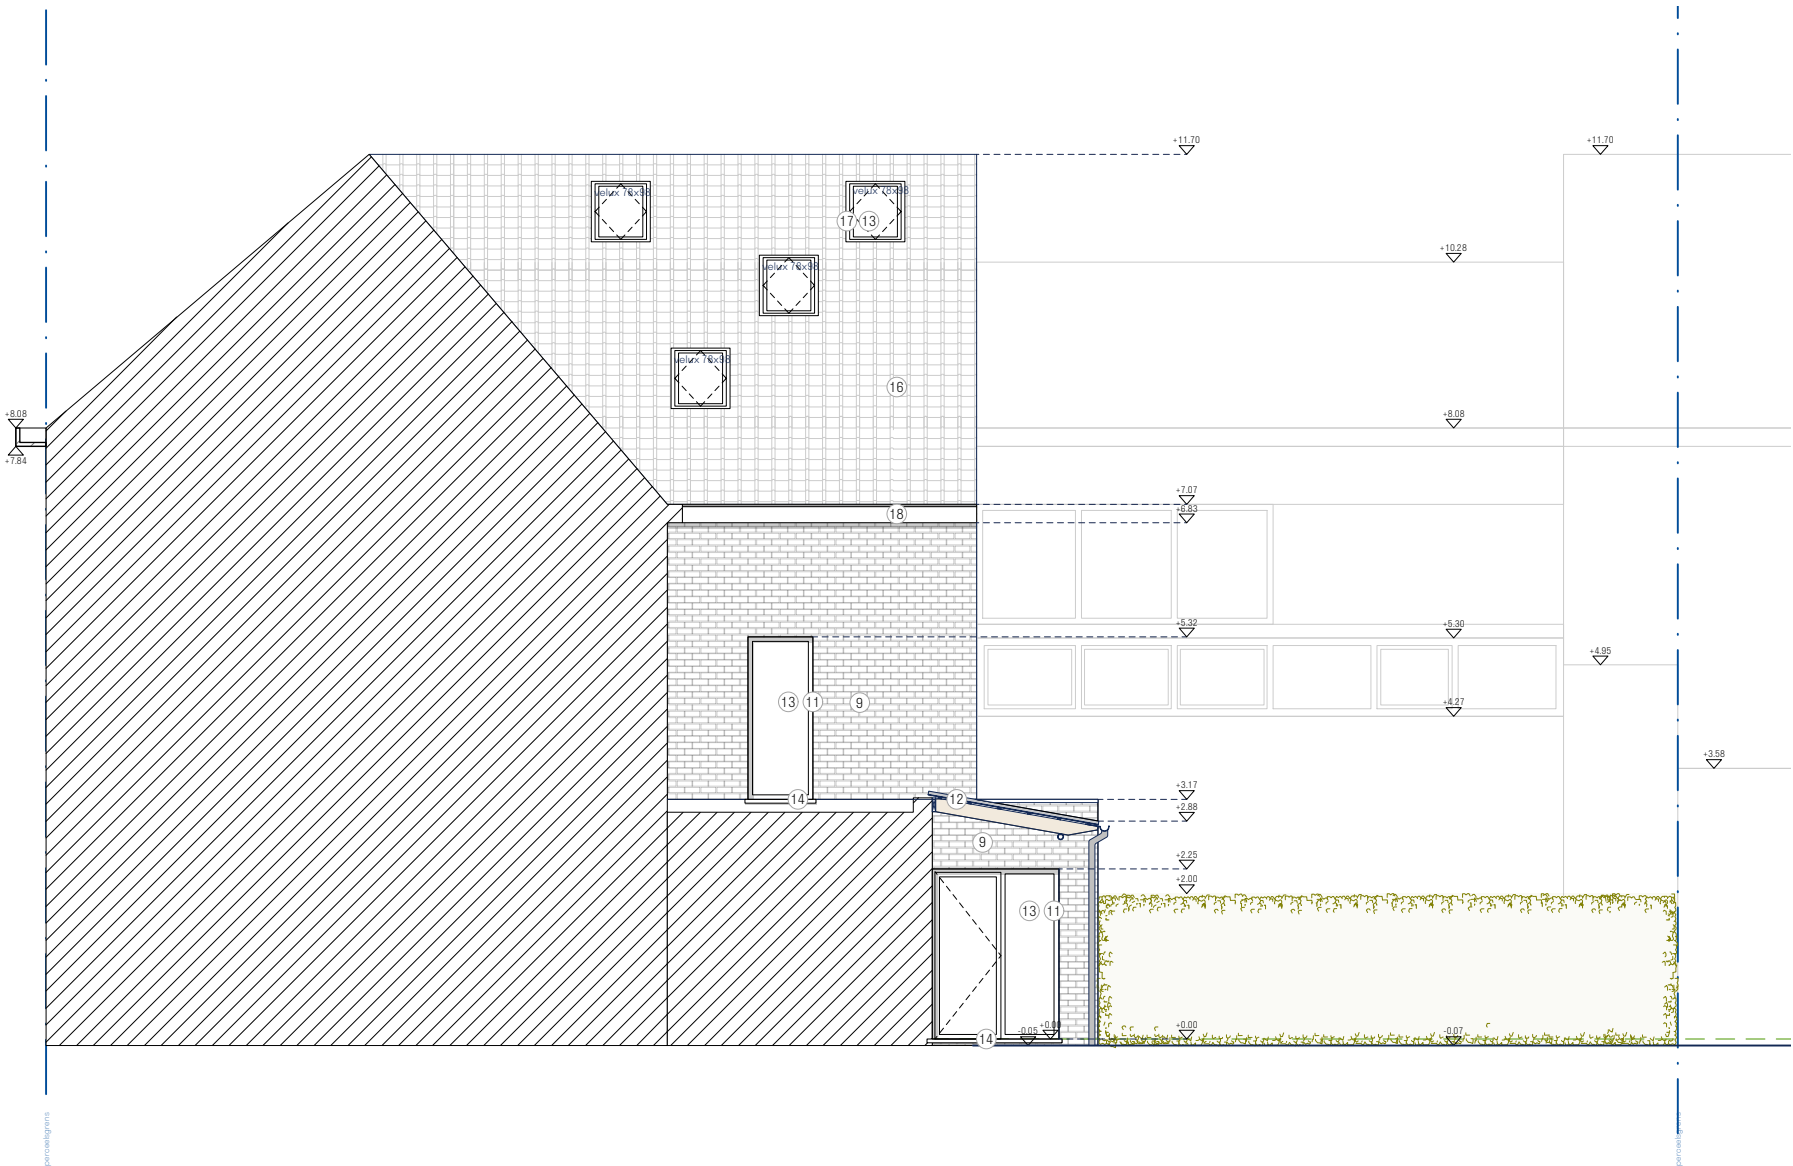

**ZIE BIJZONDERE
VOORWAARDE(N)**

