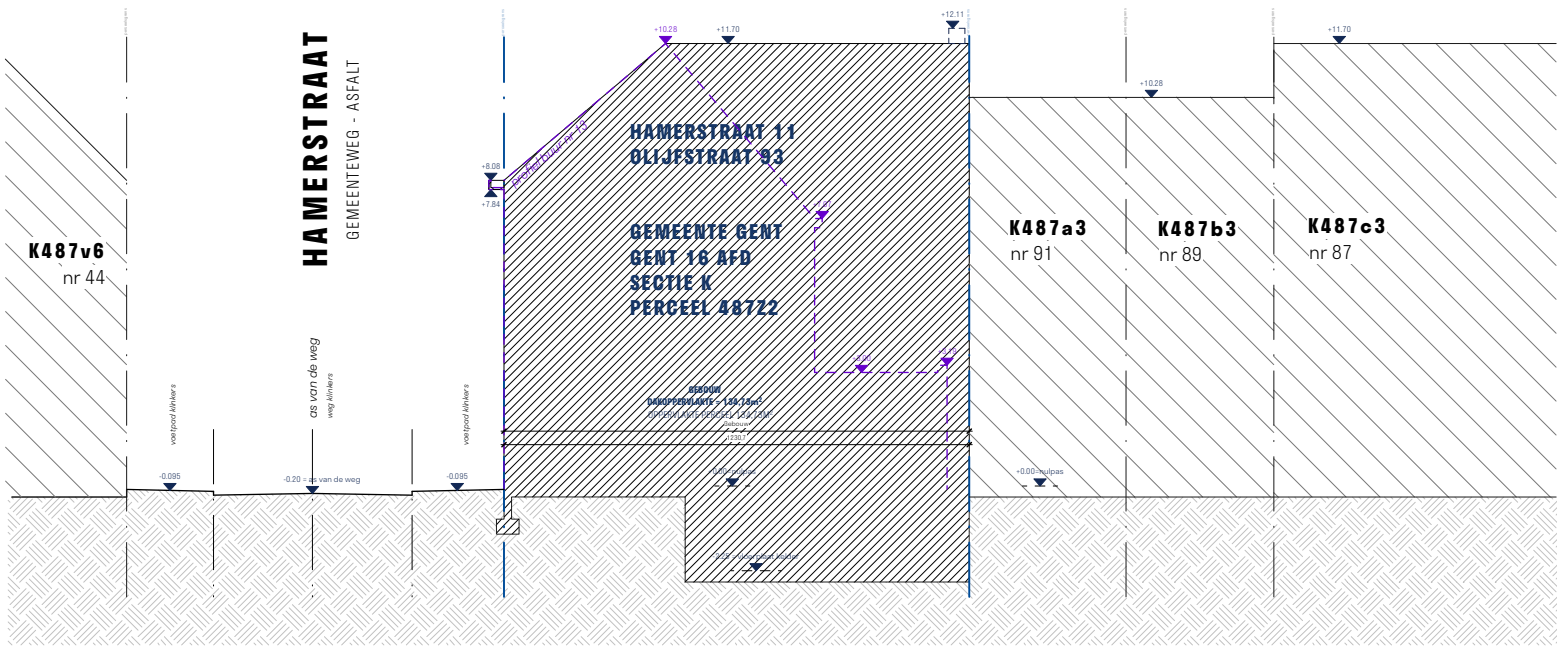

PROJECT A_2525_OLIJF

BESTAANDE TOESTAND
TERREINPROFIEL 2

DATUM TEKENING: 08/07/2026
TEKENING: F.D.
SCHAAL: 1/200

BOUWHEER: Radikoop CV
WERFADRES: Hamerstraat 11 - Olijfstraat 93 - 9000 Gent

Adaptief - atelier voor duurzame architectuur
Mariakerksesteenweg 17 9031 Drongen
info@adaptiefarchitectuur.be
+32 496 78 43 24