


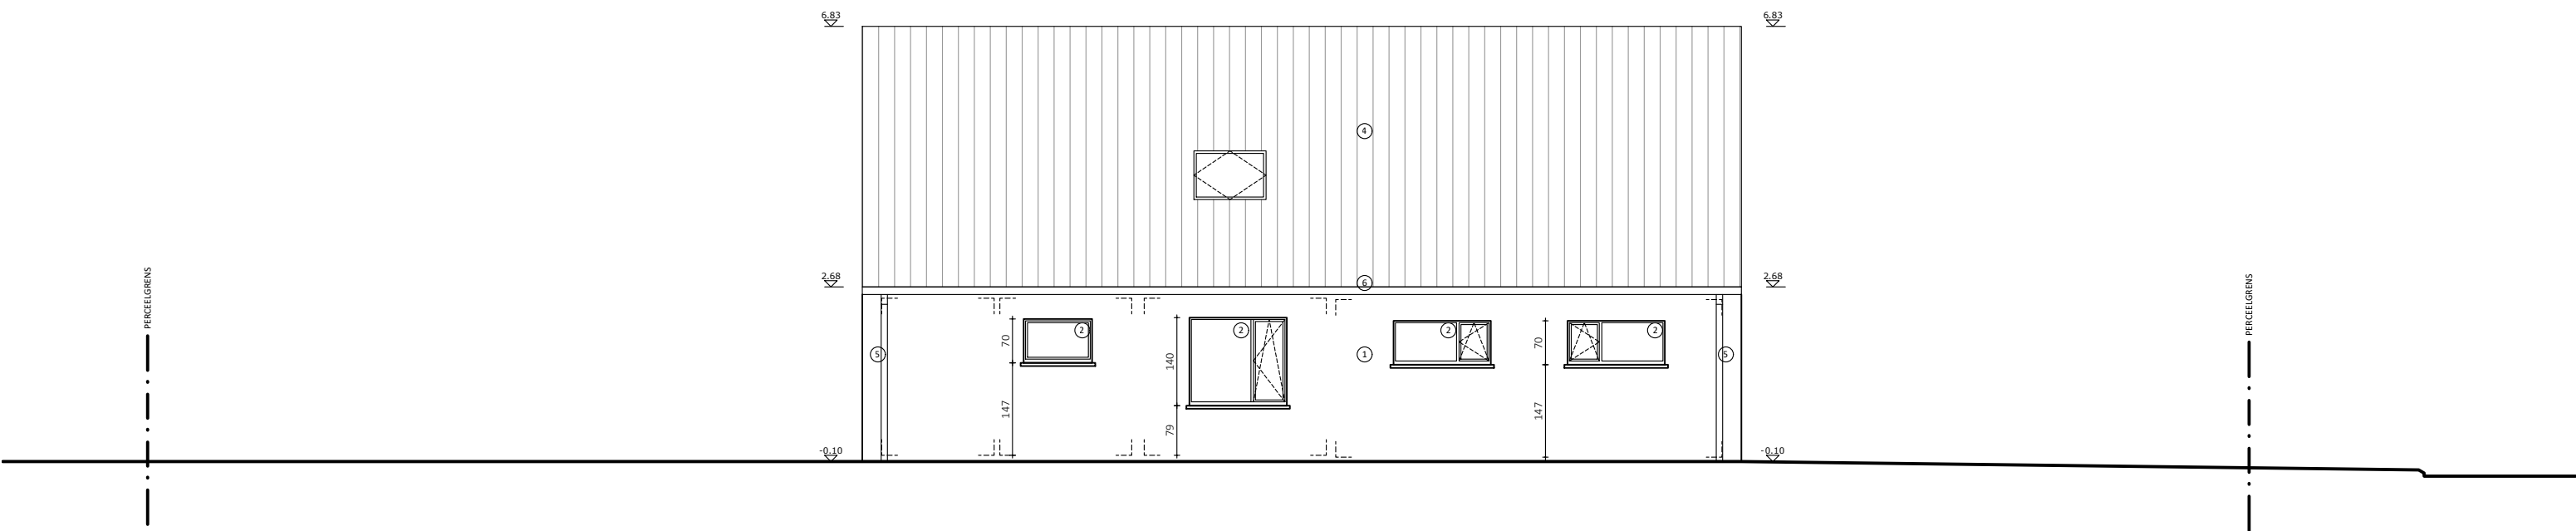

2PKarchitecten bv
Hélène Maréchalhof 10B, 9050 GENT
09 278 22 32 | info@2pkarchitecten.be
www.2pkarchitecten.be

PROJECT
2PK142
HOUW

VERBOUWING EENGEZINSWONING
Sarah Baes
Houw 31, 9050 Gentbrugge
Gent, Afdeling 21, Sectie A, nr. 629Y

FASE: AANVRAAG VAN EEN OMGEVINGSVERGUNNING

LINKER ZIJGEVEL - BESTAANDE TOESTAND



1/100 @A3

p.8

21/04/2026