


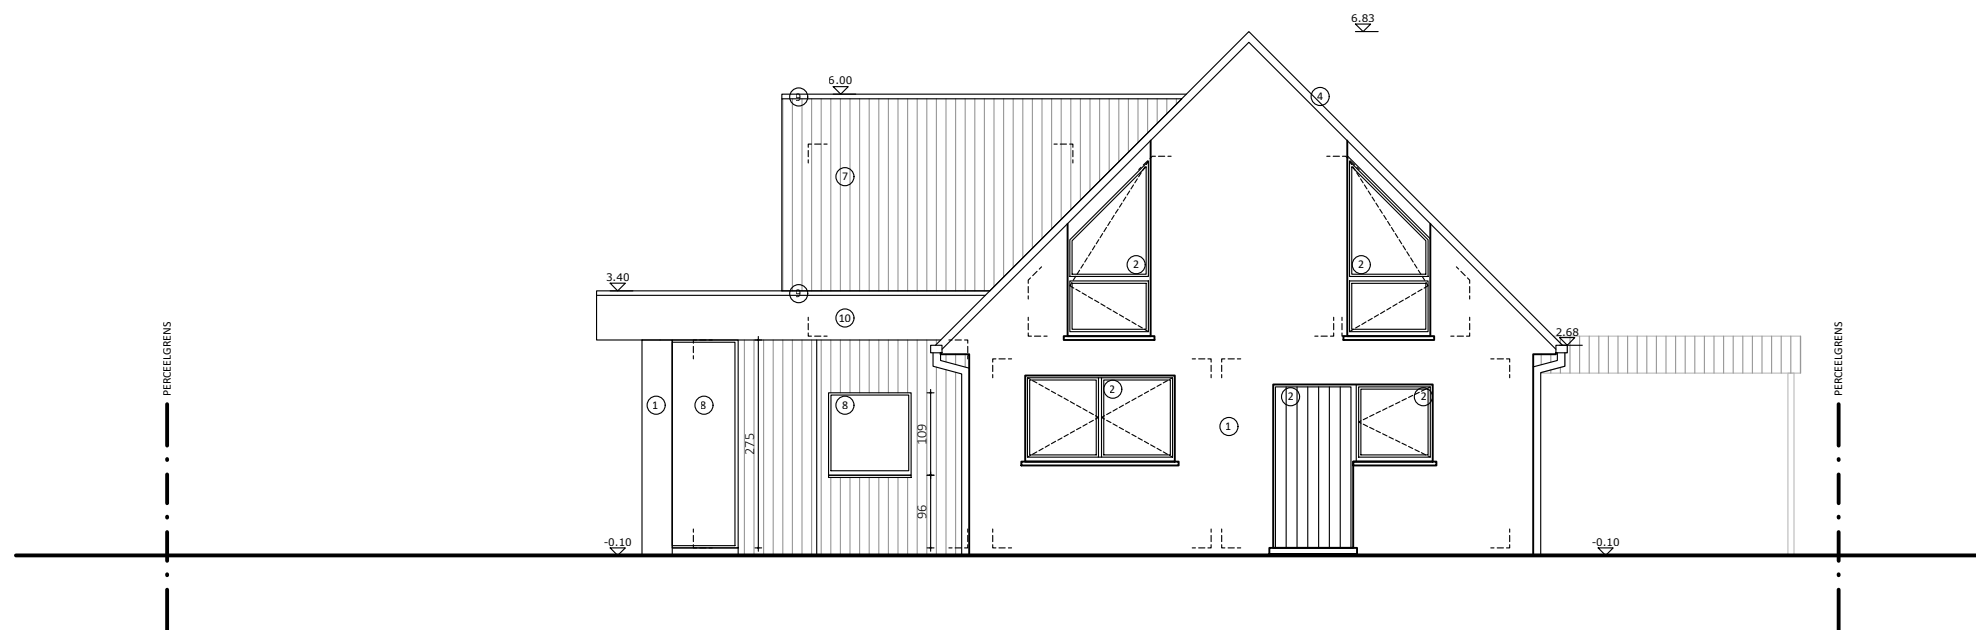


2PKarchitecten bv  
Hélène Maréchalhof 10B, 9050 GENT  
09 278 22 32 | info@2pkarchitecten.be  
www.2pkarchitecten.be

PROJECT  
2PK142  
HOUW

**VERBOUWING EENGEZINSWONING**  
Sarah Baes  
Houw 31, 9050 Gentbrugge  
Gent, Afdeling 21, Sectie A, nr. 629Y

FASE: AANVRAAG VAN EEN OMGEVINGSVERGUNNING

**ACHTERGEVEL - NIEUWE TOESTAND**

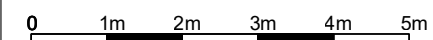

1/100 @A3

p.21

21/04/2026