



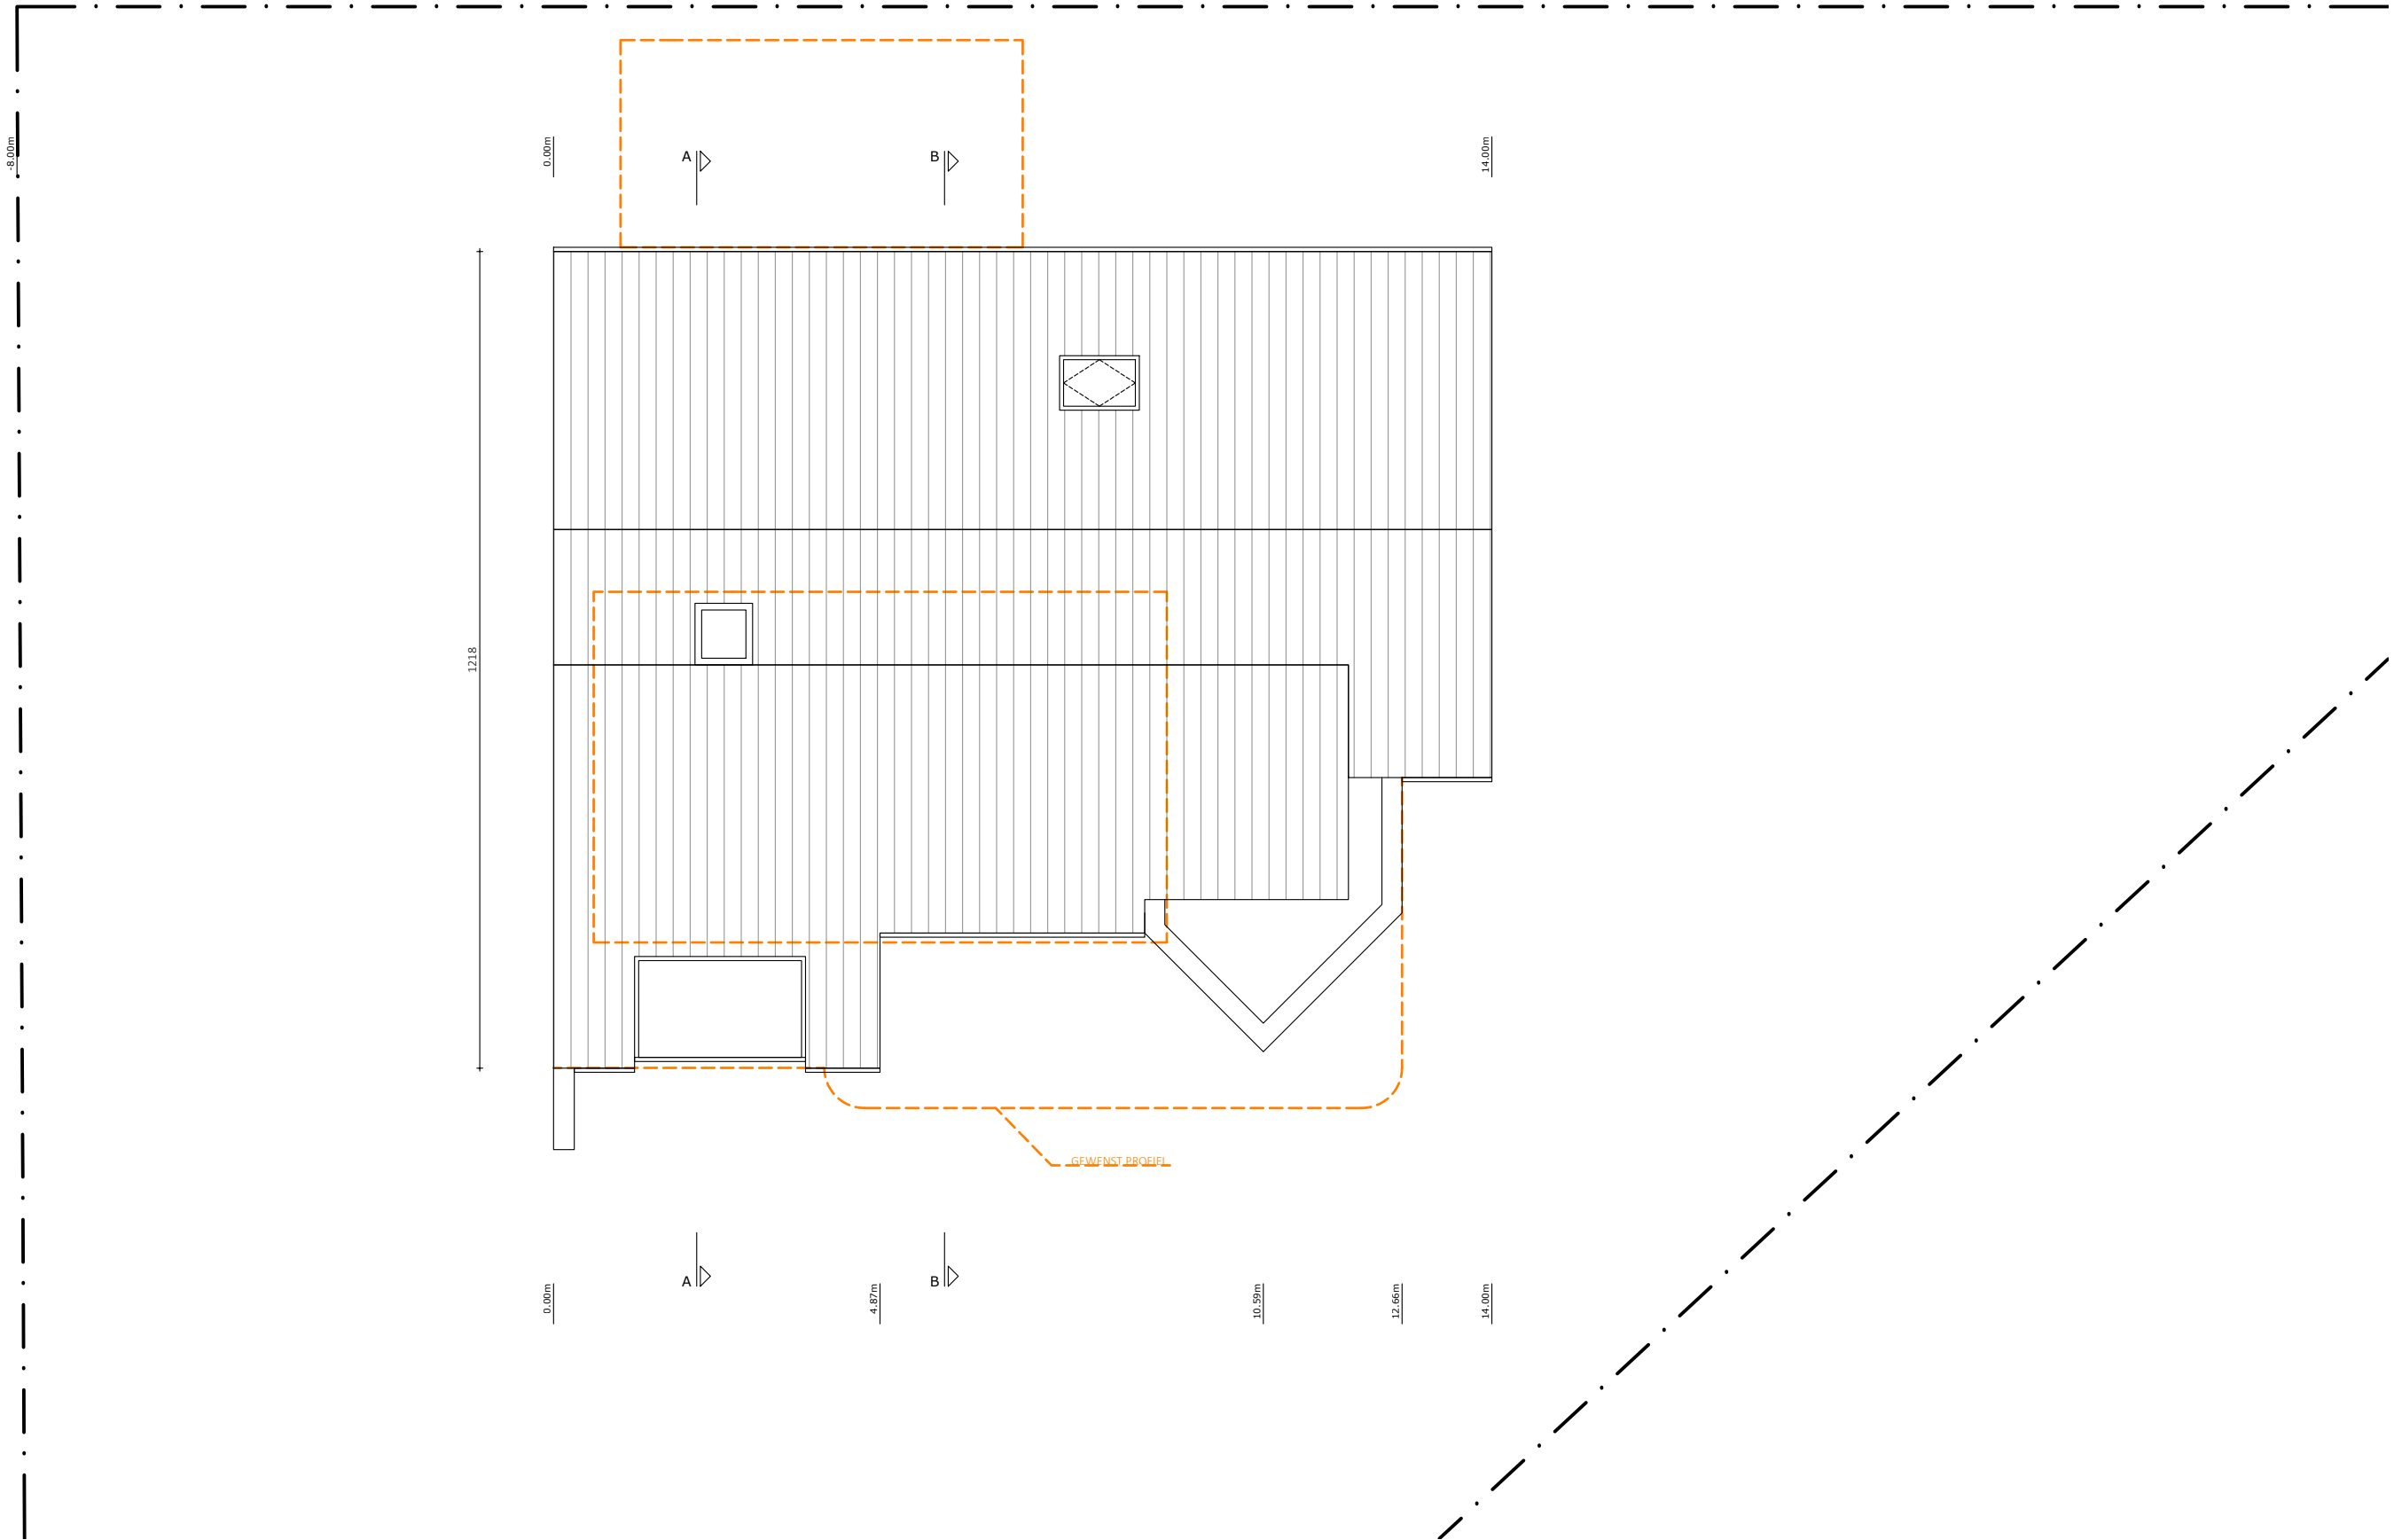

2PKarchitecten bv
Hélène Maréchalhof 10B, 9050 GENT
09 278 22 32 | info@2pkarchitecten.be
www.2pkarchitecten.be


PROJECT
2PK142
HOUW

VERBOUWING EENGEZINSWONING
Sarah Baes
Houw 31, 9050 Gentbrugge
Gent, Afdeling 21, Sectie A, nr. 629Y

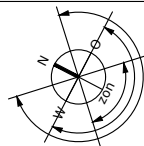

FASE: AANVRAAG VAN EEN OMGEVINGSVERGUNNING

PLAN +2 - BESTAANDE TOESTAND

 

1/100 @A3

p.5

21/04/2026