


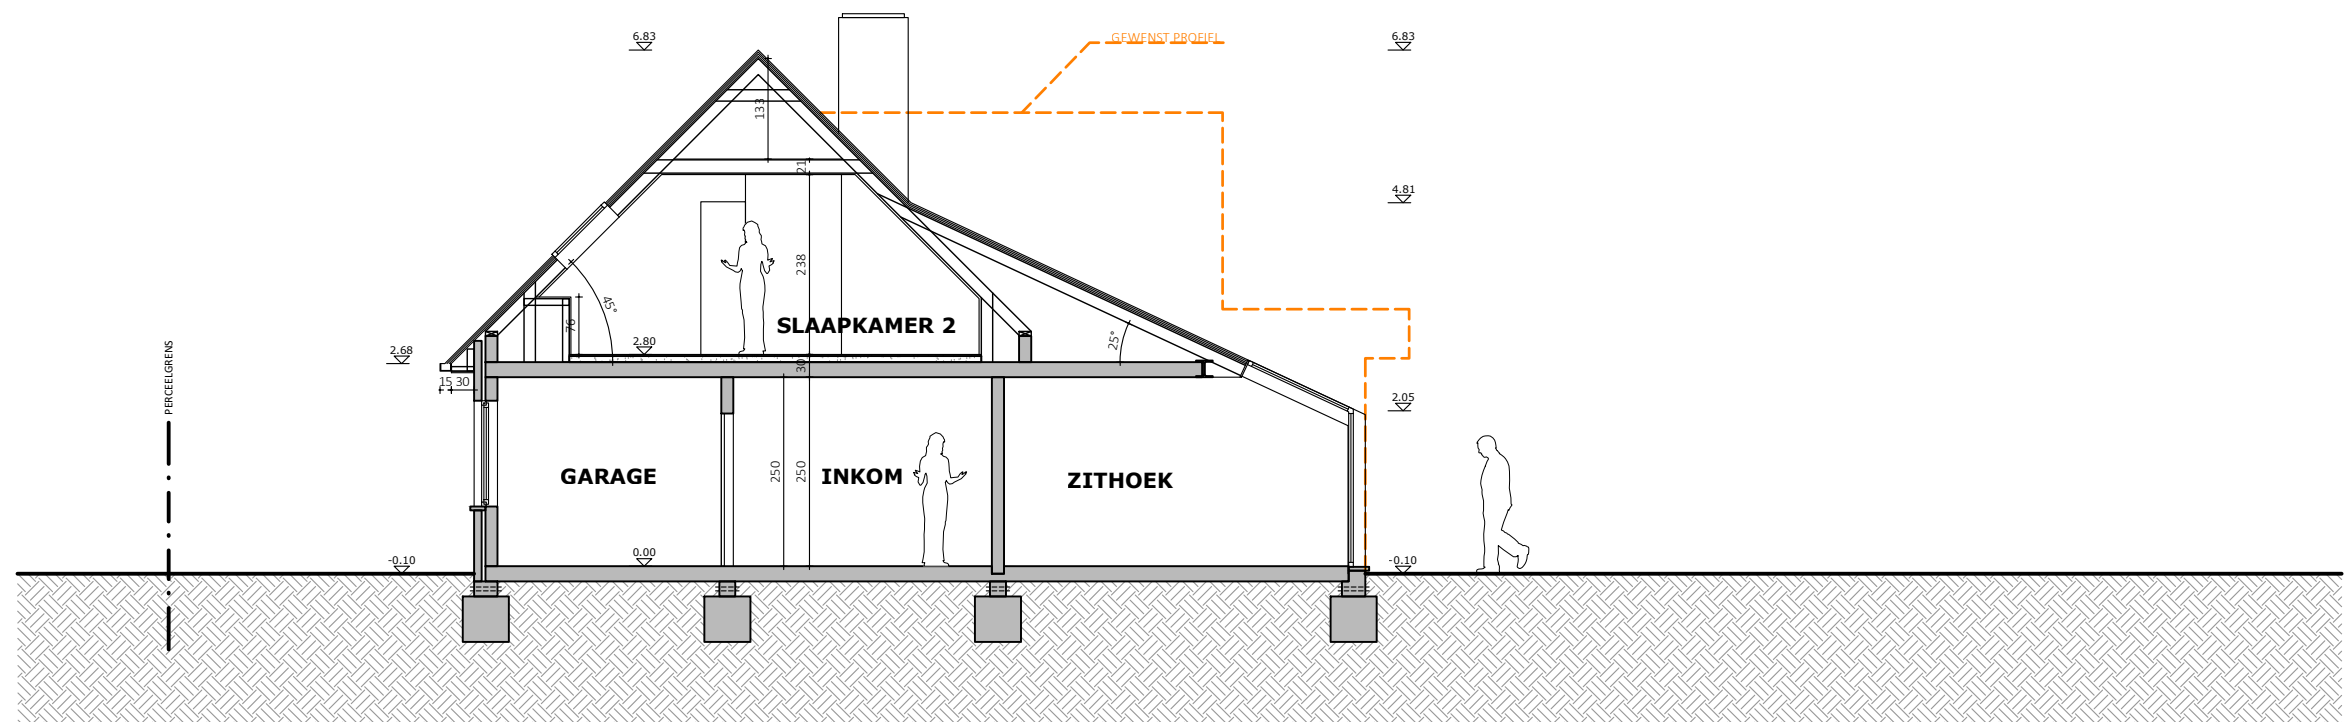

2PKarchitecten bv
Hélène Maréchalhof 10B, 9050 GENT
09 278 22 32 | info@2pkarchitecten.be
www.2pkarchitecten.be

PROJECT
2PK142
HOUW

VERBOUWING EENGEZINSWONING
Sarah Baes
Houw 31, 9050 Gentbrugge
Gent, Afdeling 21, Sectie A, nr. 629Y

FASE: AANVRAAG VAN EEN OMGEVINGSVERGUNNING
SNEDE A - BESTAANDE TOESTAND
0 1m 2m 3m 4m 5m

1/100 @A3
p.11
21/04/2026