


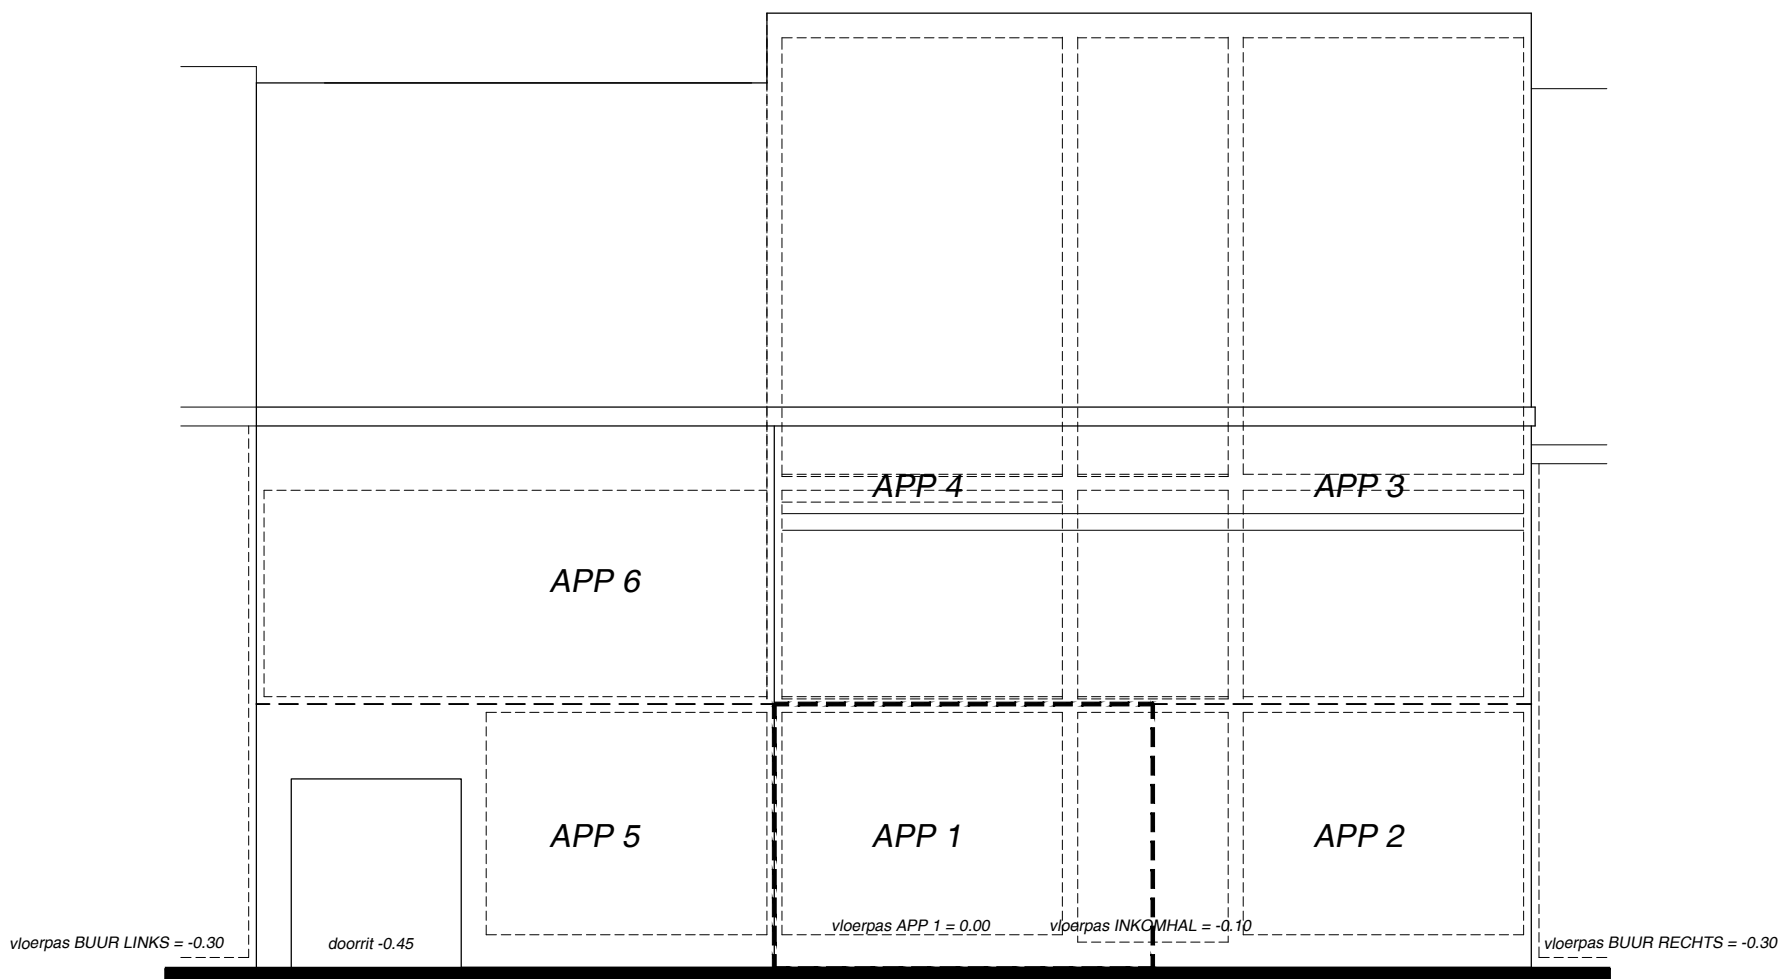

TERREINPROFIEL XX
bestaand 1/50 0 2.5m