


ZIE BIJZONDERE
VOORWAARDE(N)

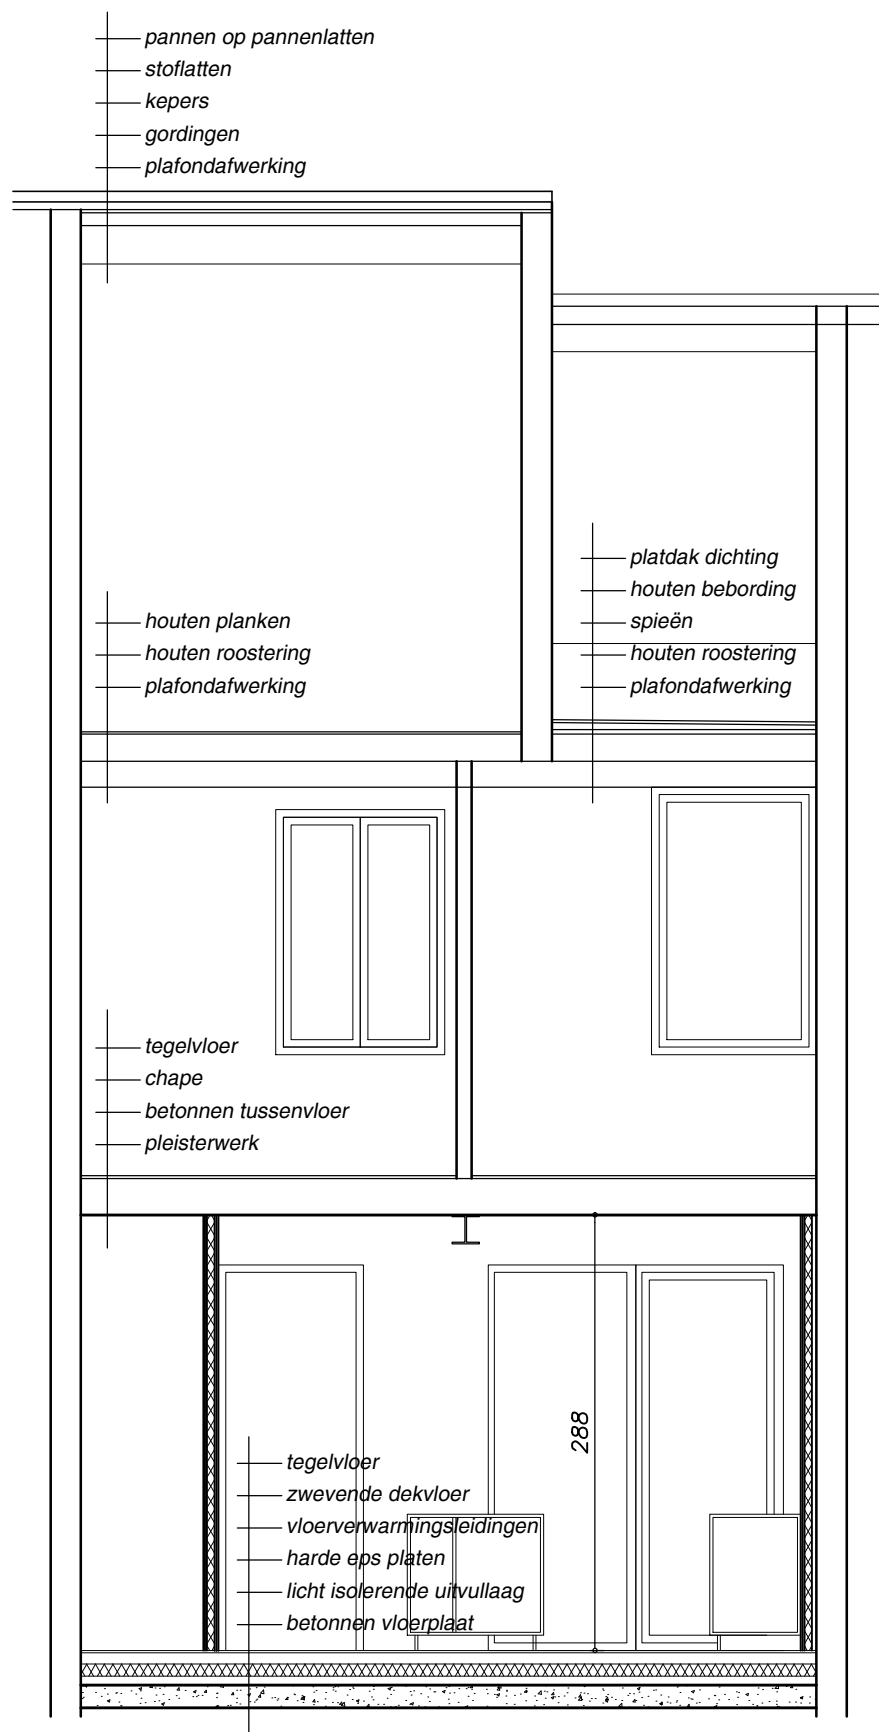

DWARSSNEDE BB

nieuw

1/50

0 2.5m