


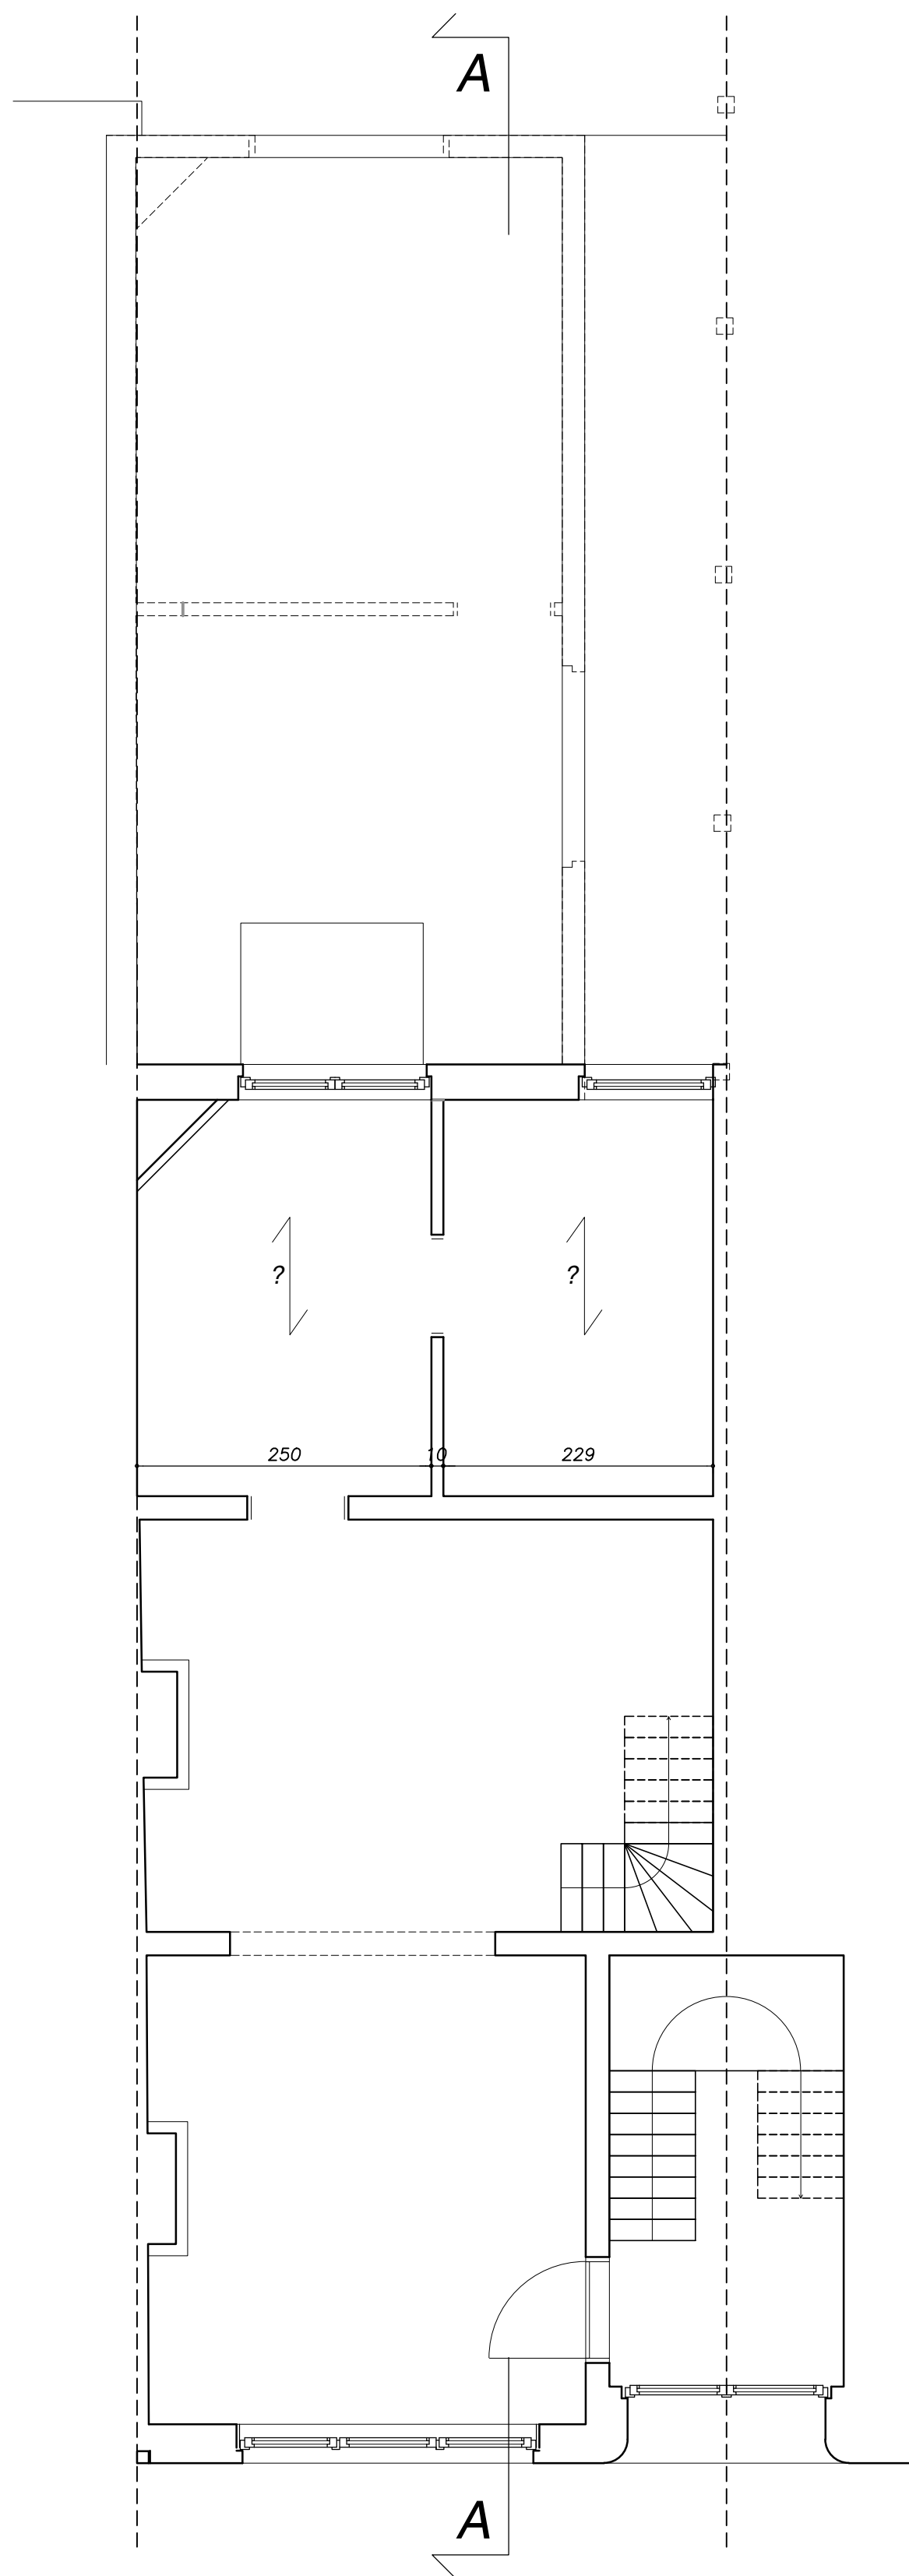

VERDIEPINGSPLAN *indicatief*
bestaand 1/50 0 2.5m