


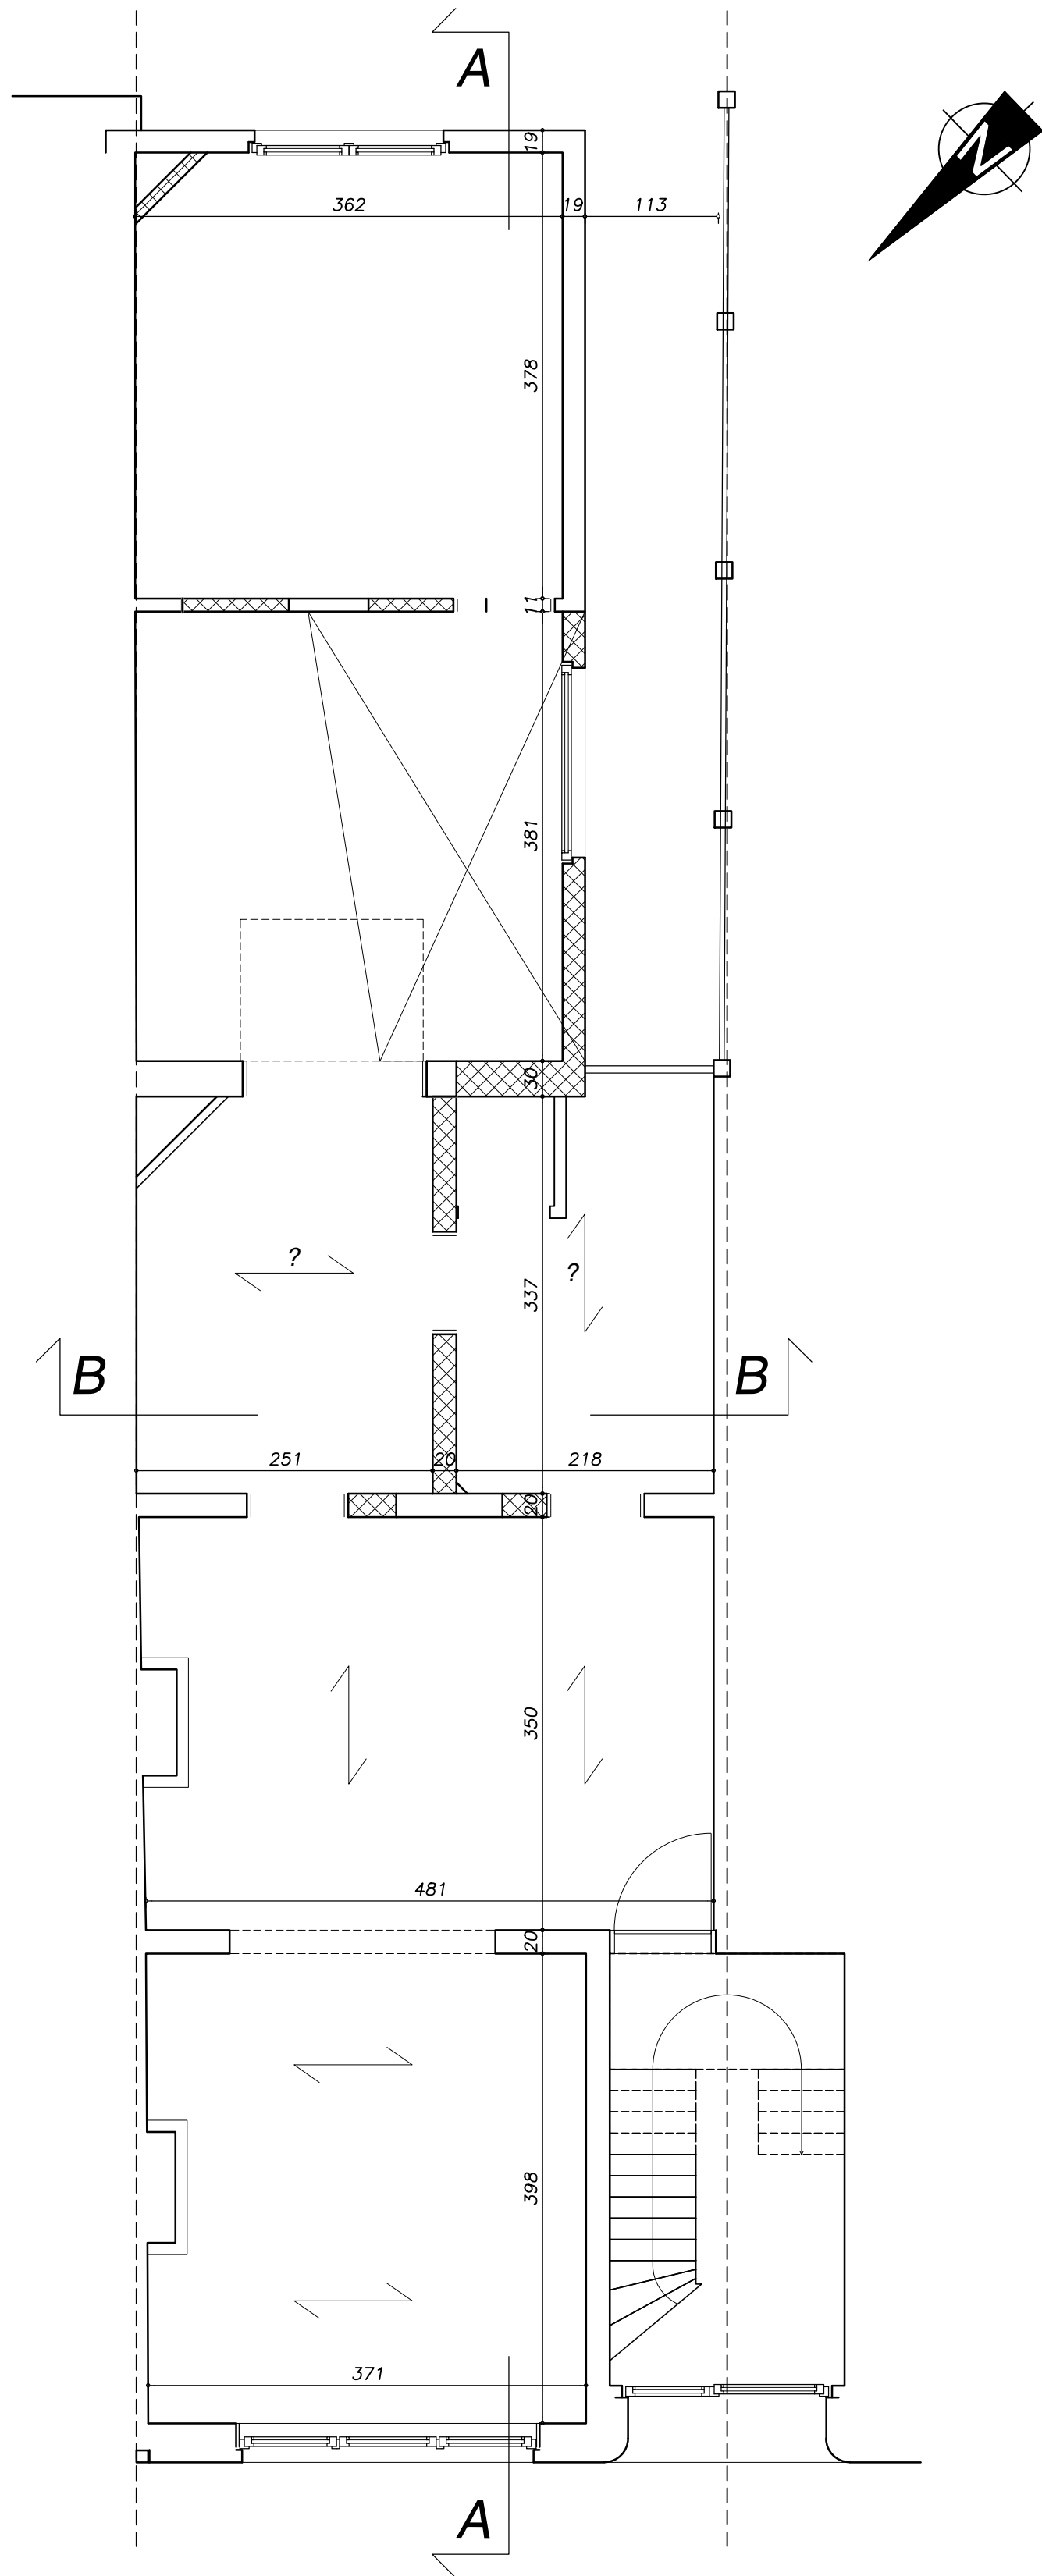

GRONDPLAN

afbraak 1/50 0 2.5m