


ZIE BIJZONDERE
VOORWAARDE(N)

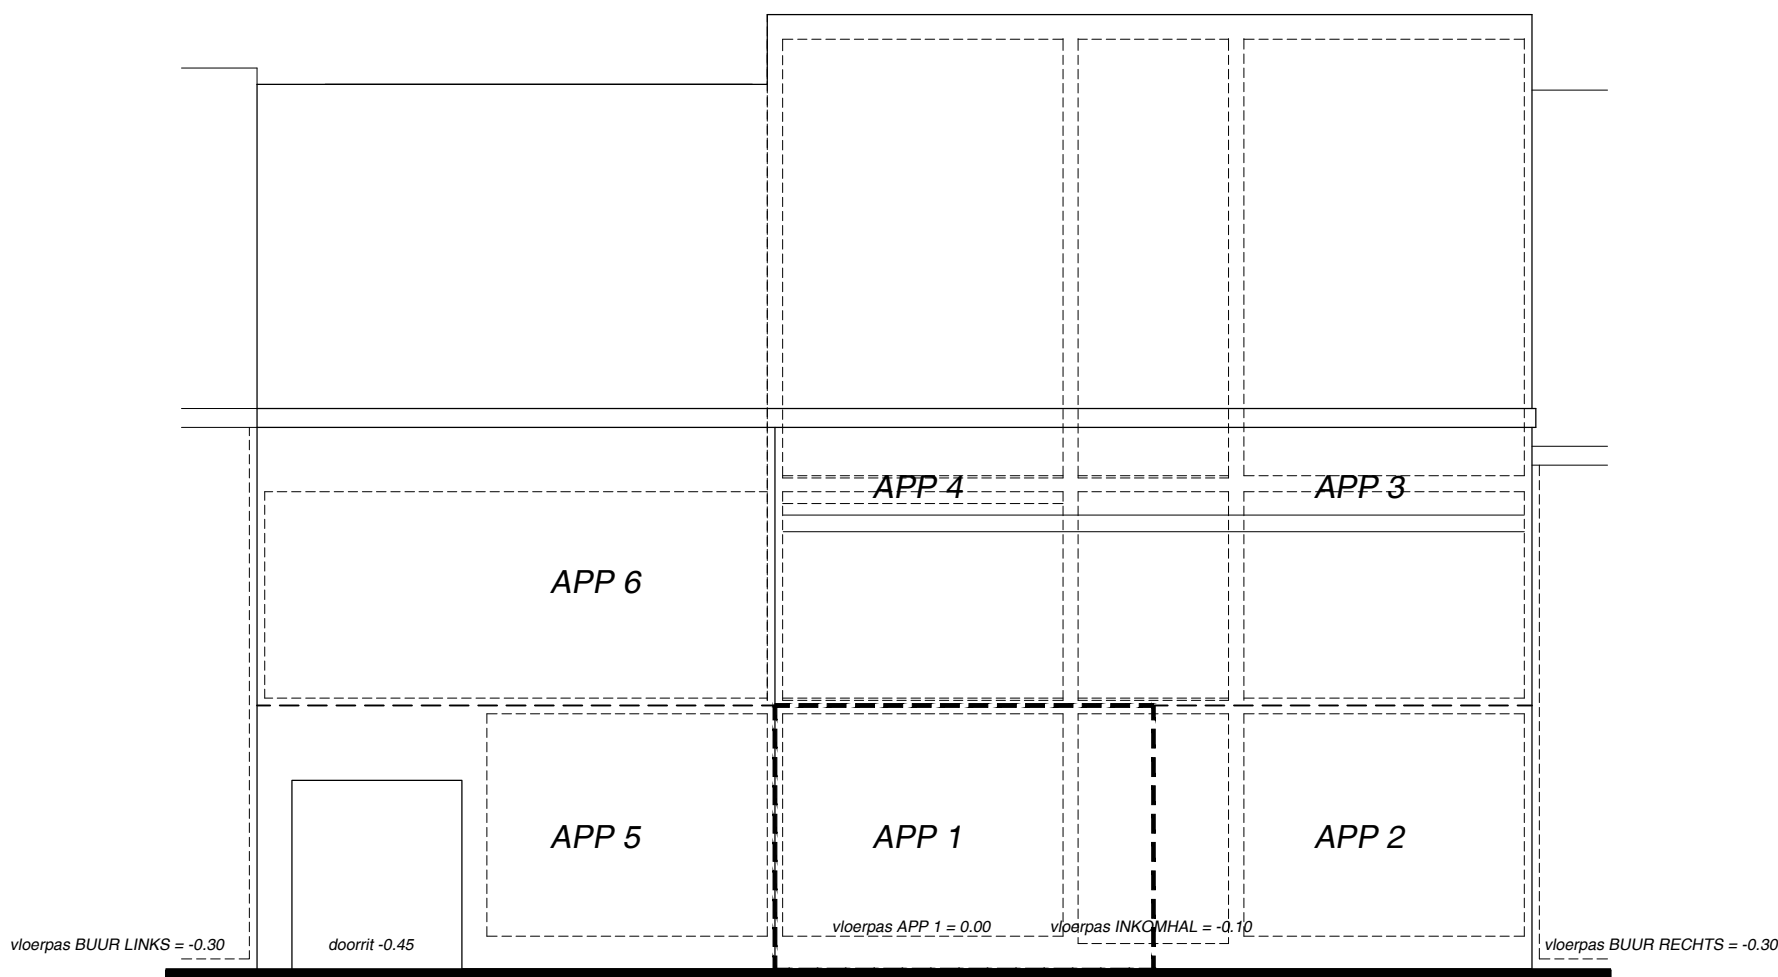

TERREINPROFIEL XX
nieuw 1/50 0 2.5m