


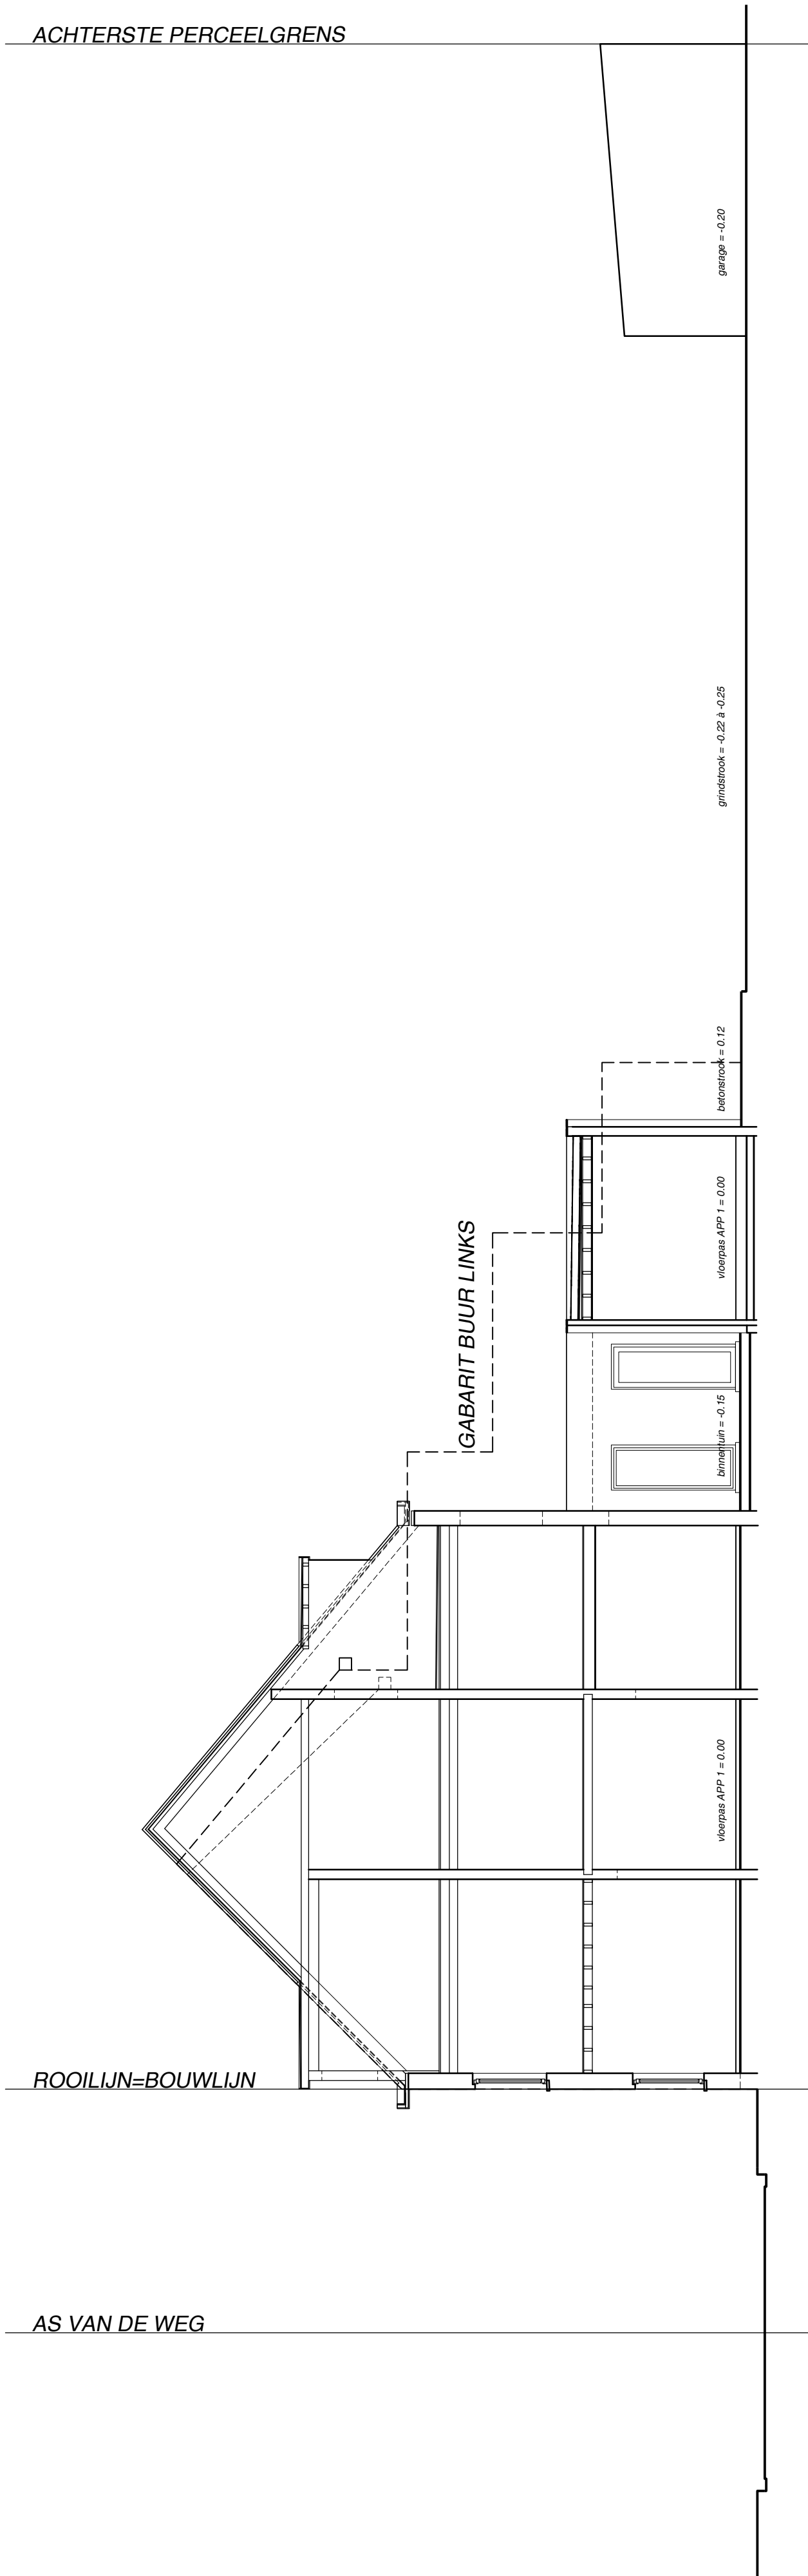

TERREINPROFIEL YY

nieuw

1/100

