


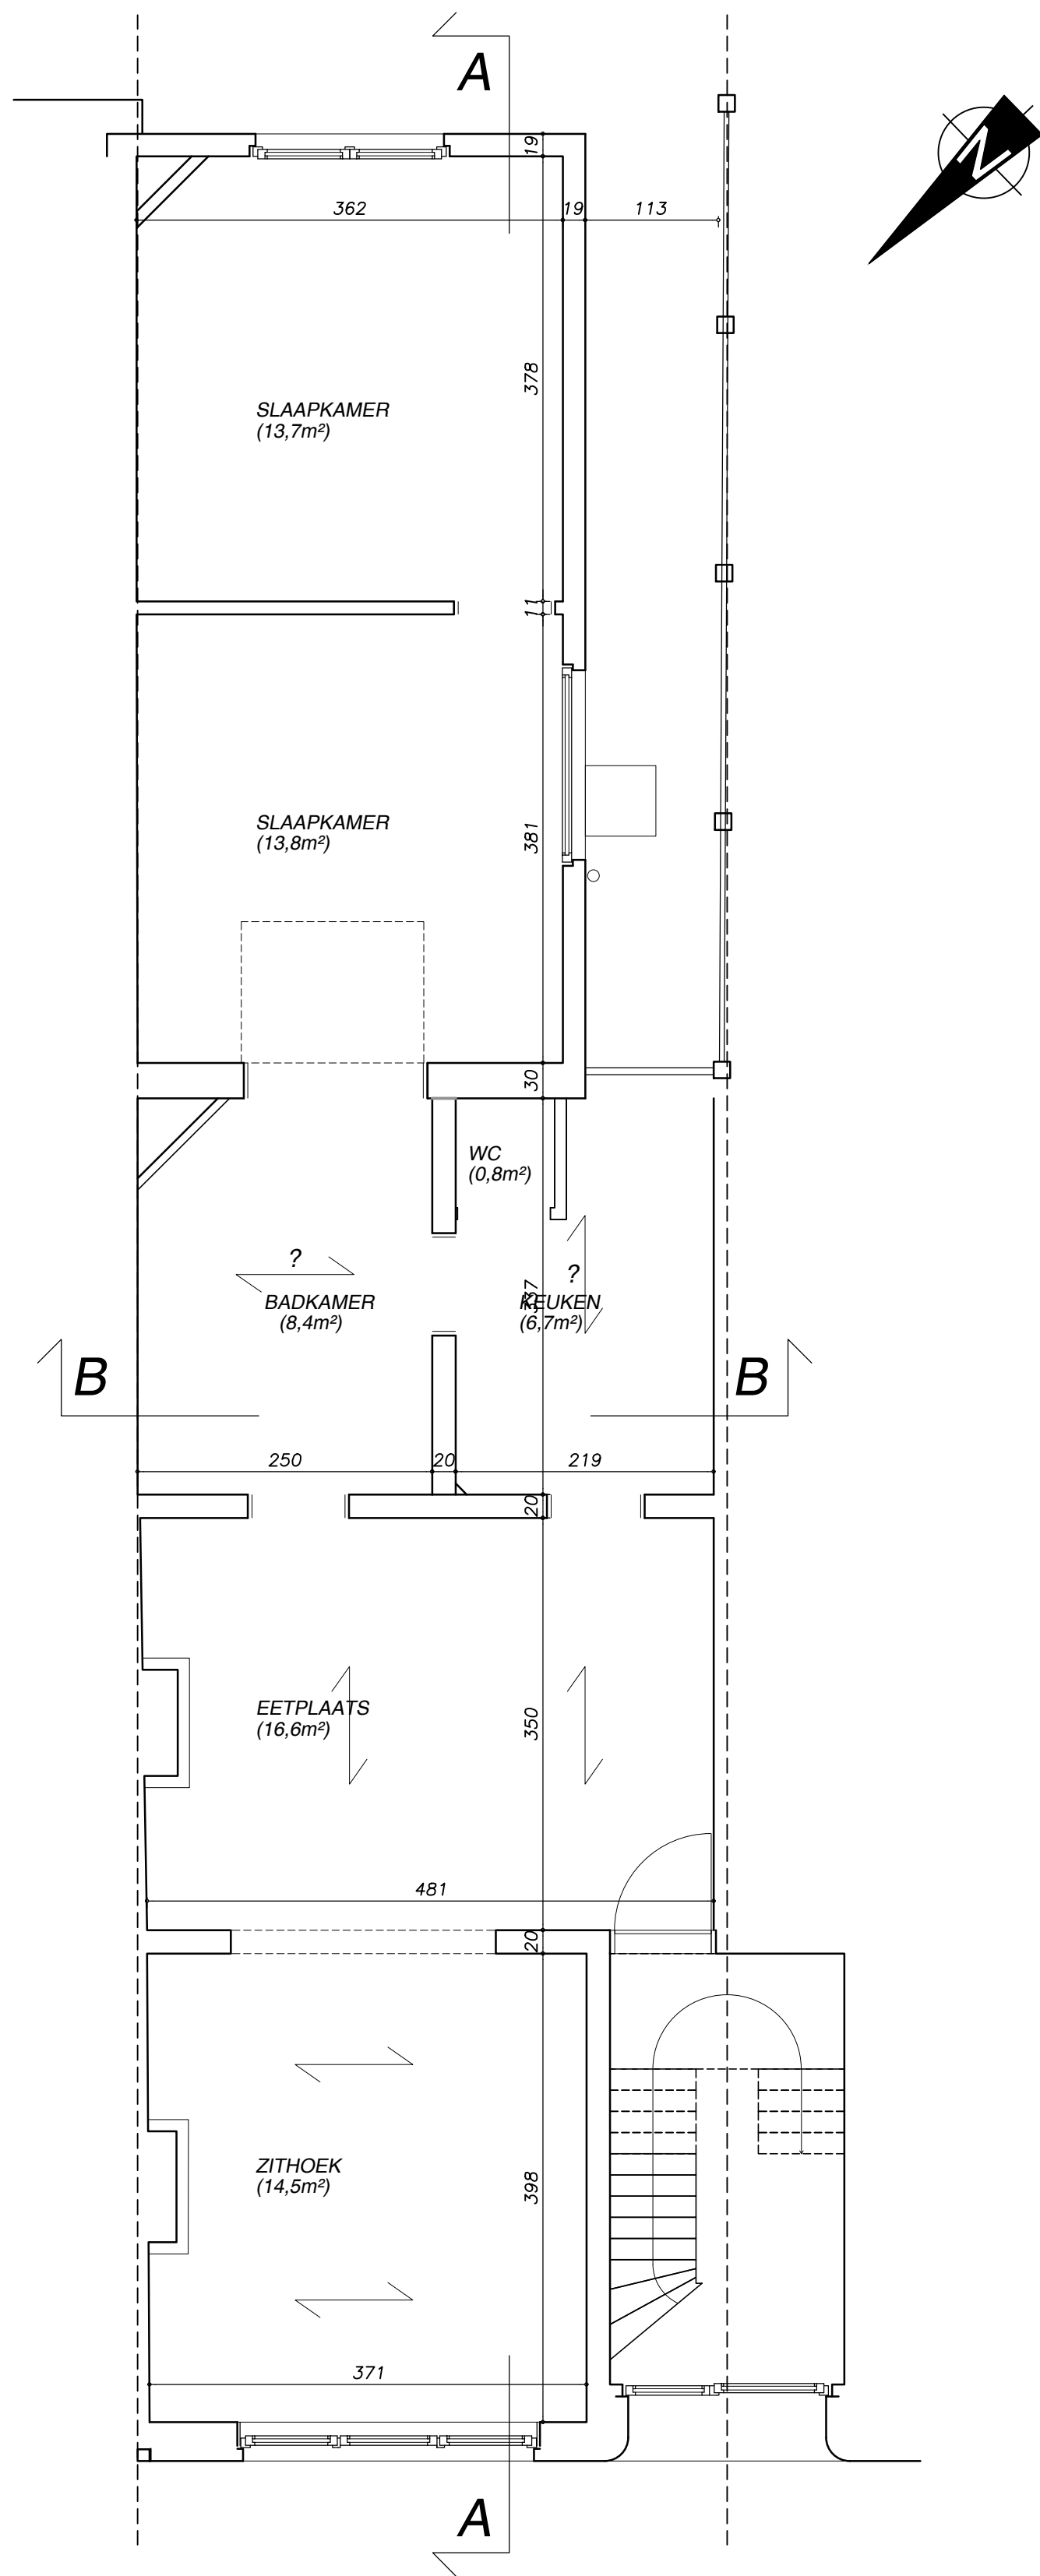

GRONDPLAN

bestaand 1/50

0 2.5m