


ZIE BIJZONDERE
VOORWAARDE(N)

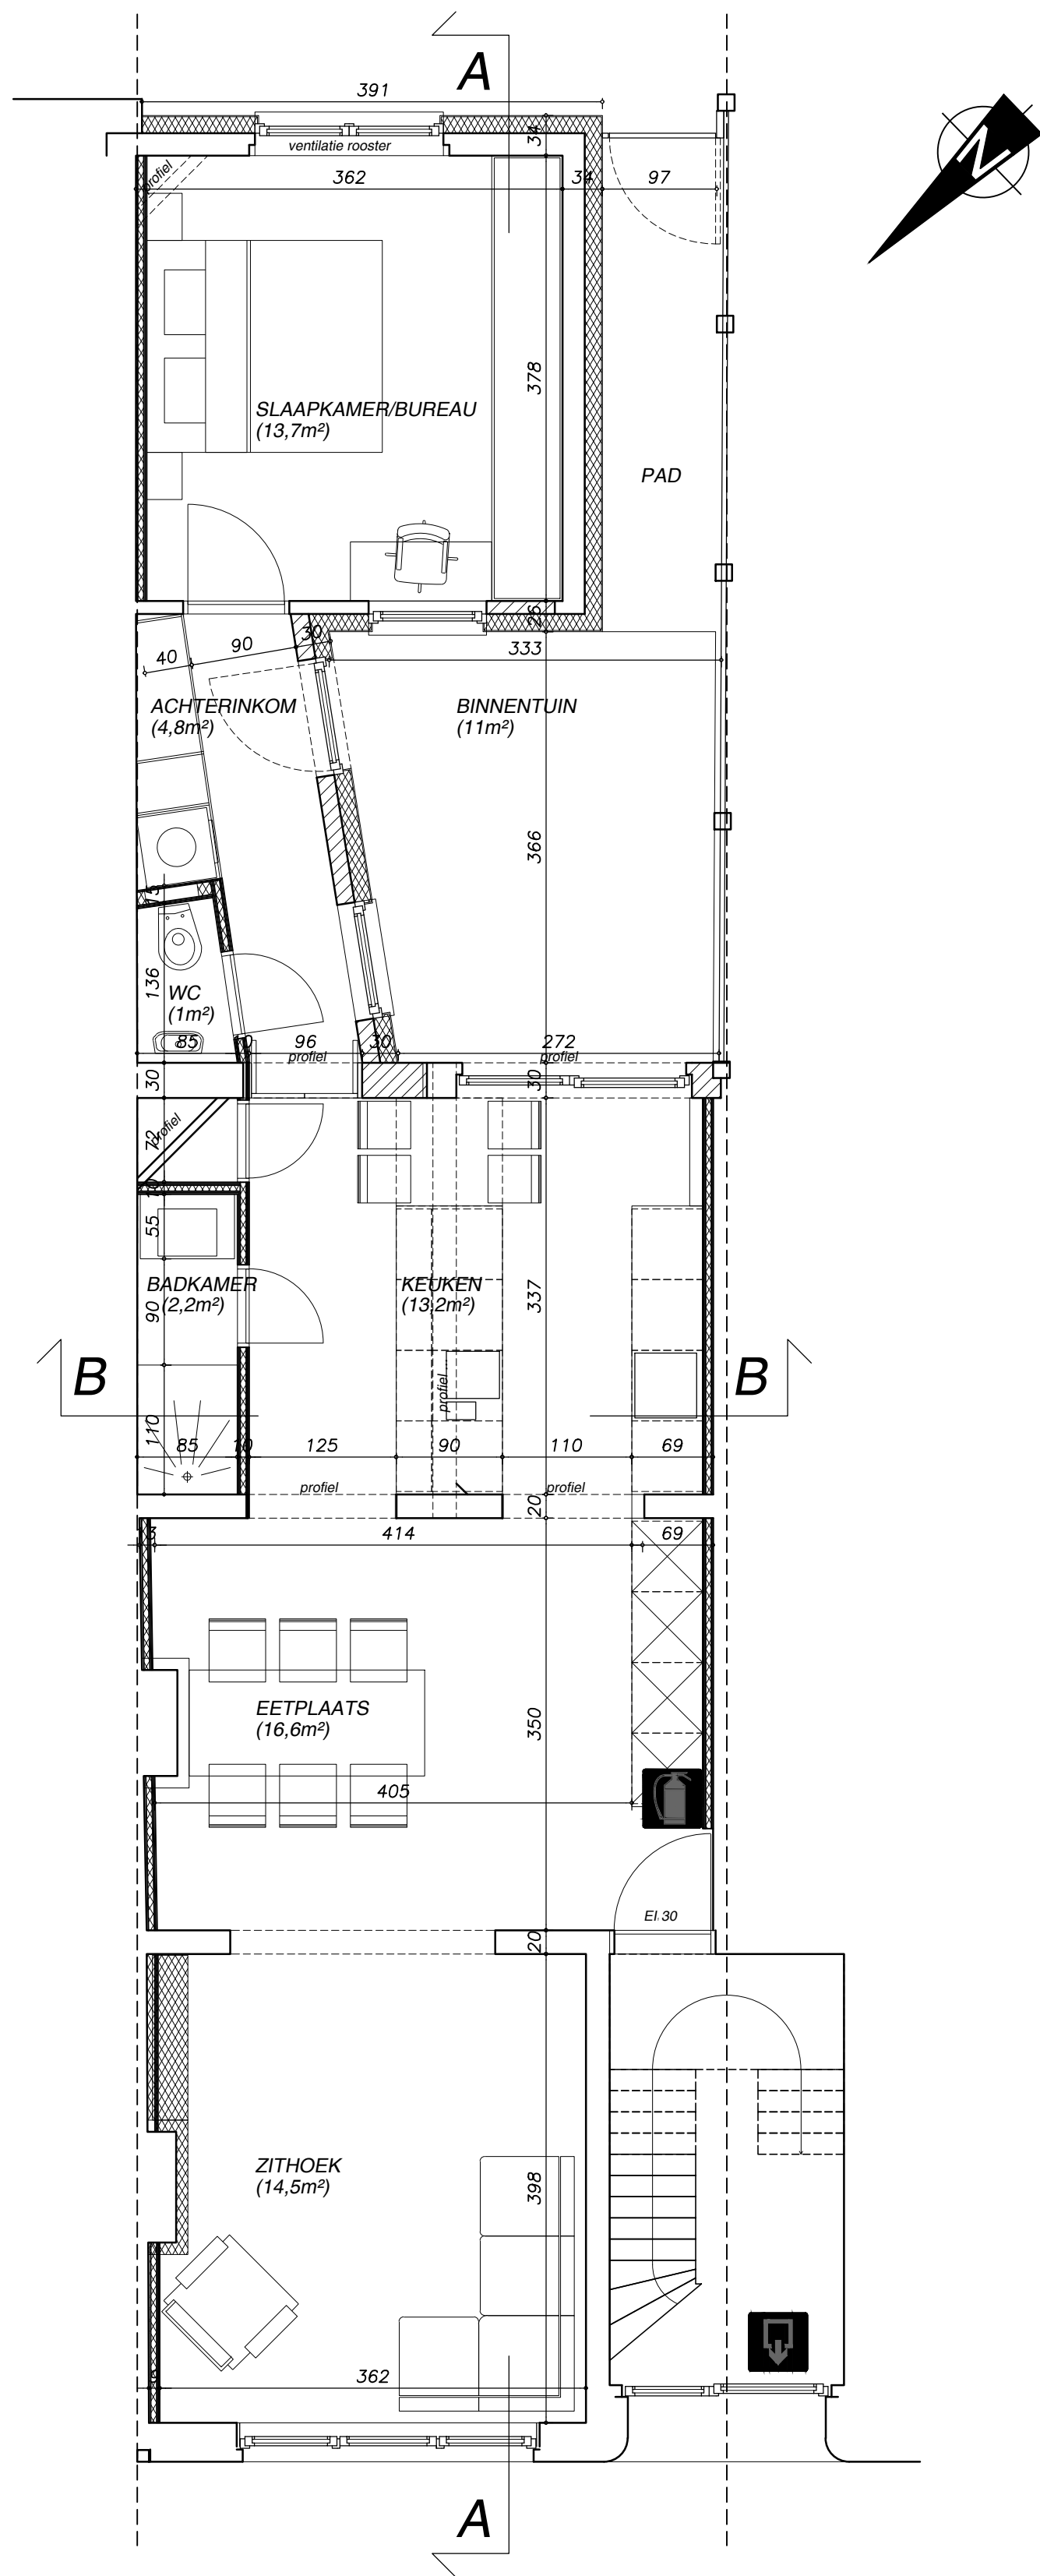

GRONDPLAN

nieuw 1/50 0 2.5m