


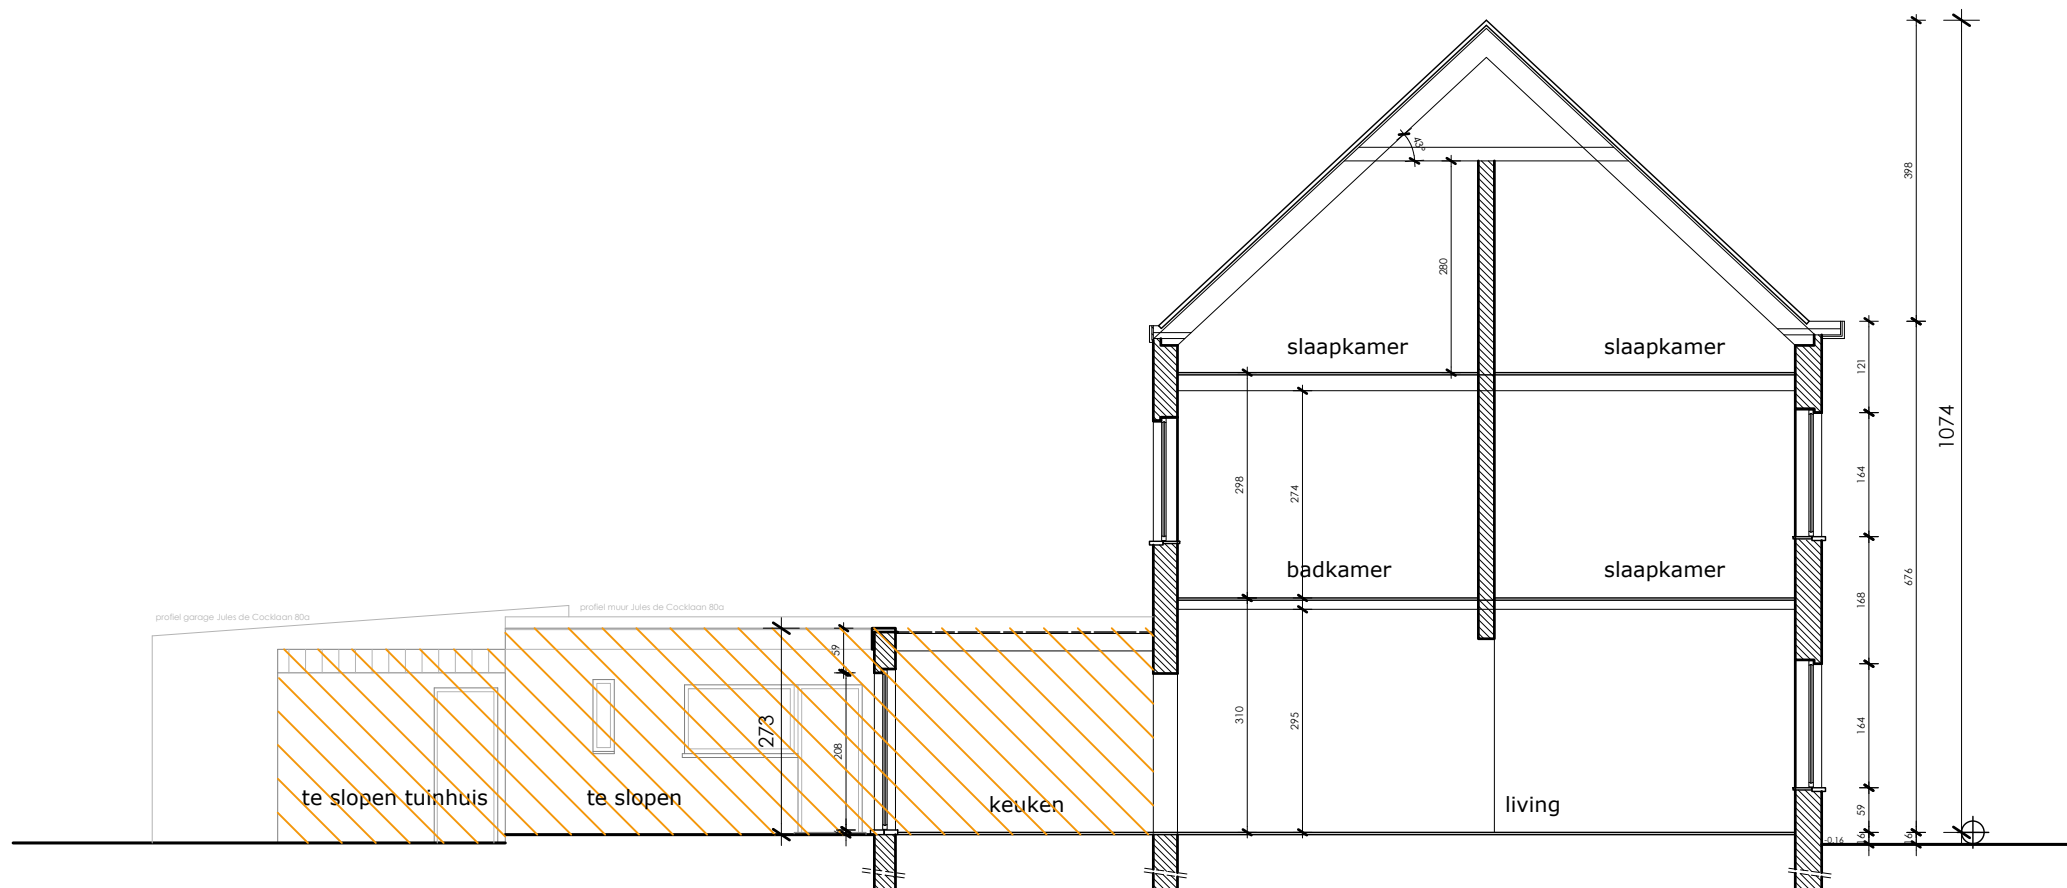

Doorsnede 1/100

bestaande toestand