


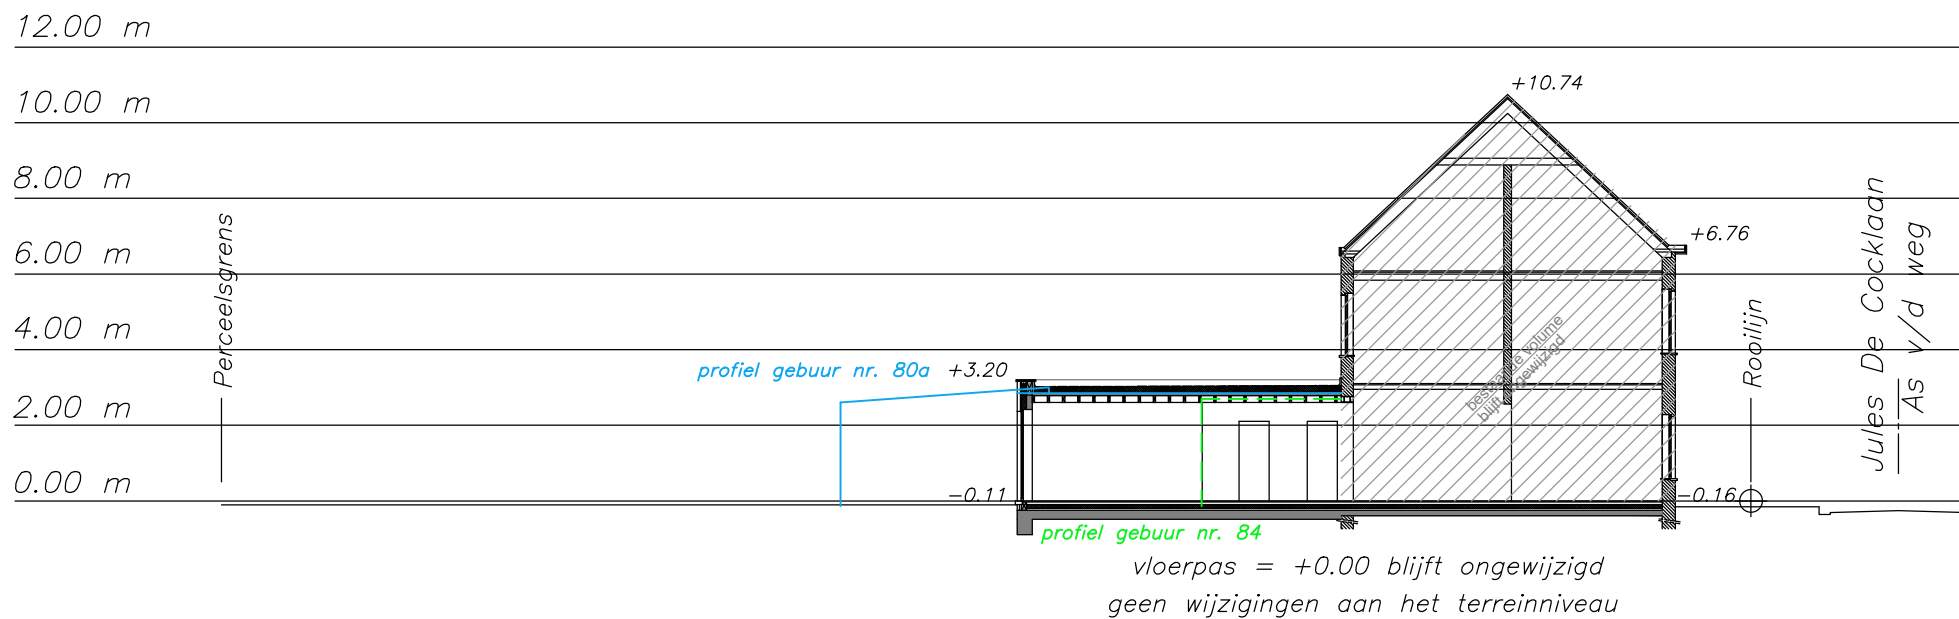

terreinprofiel 1/200

nieuwe toestand

