


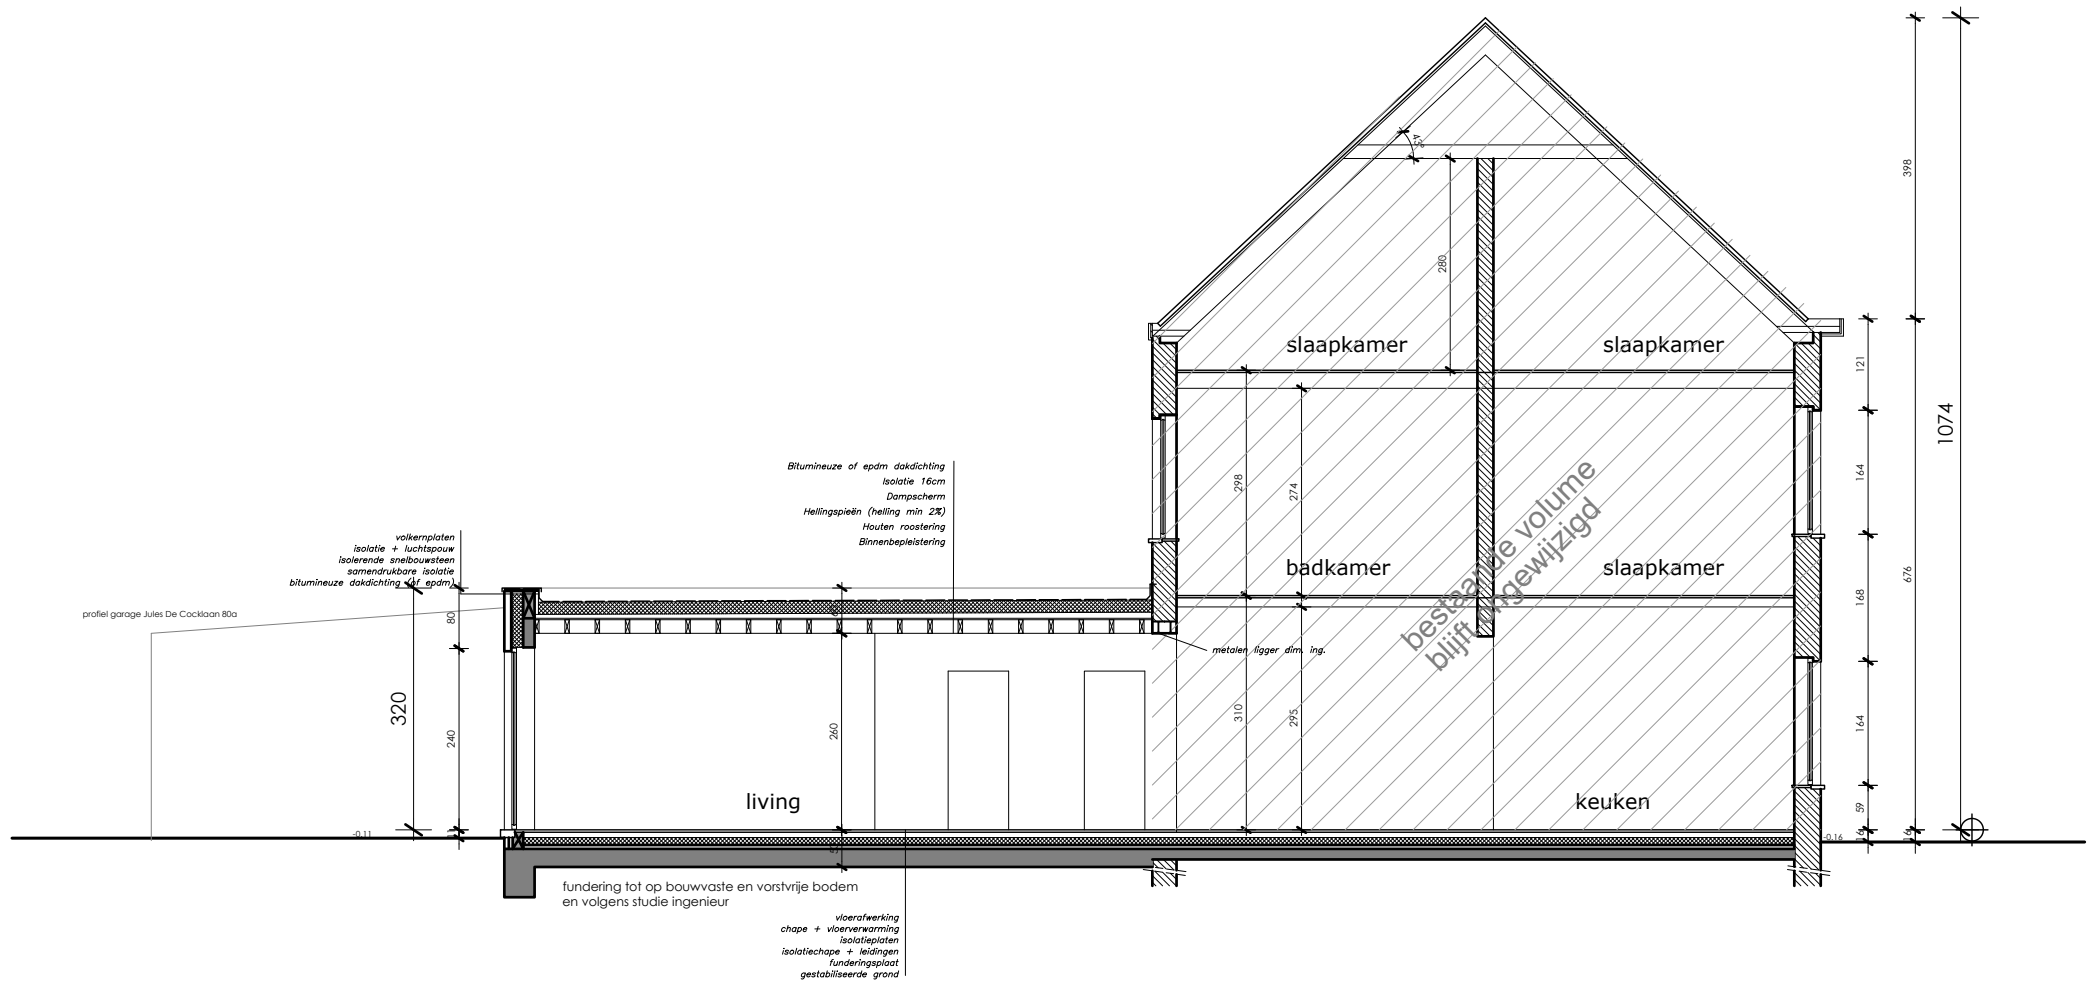

Doorsnede 1/100

nieuwe toestand

