



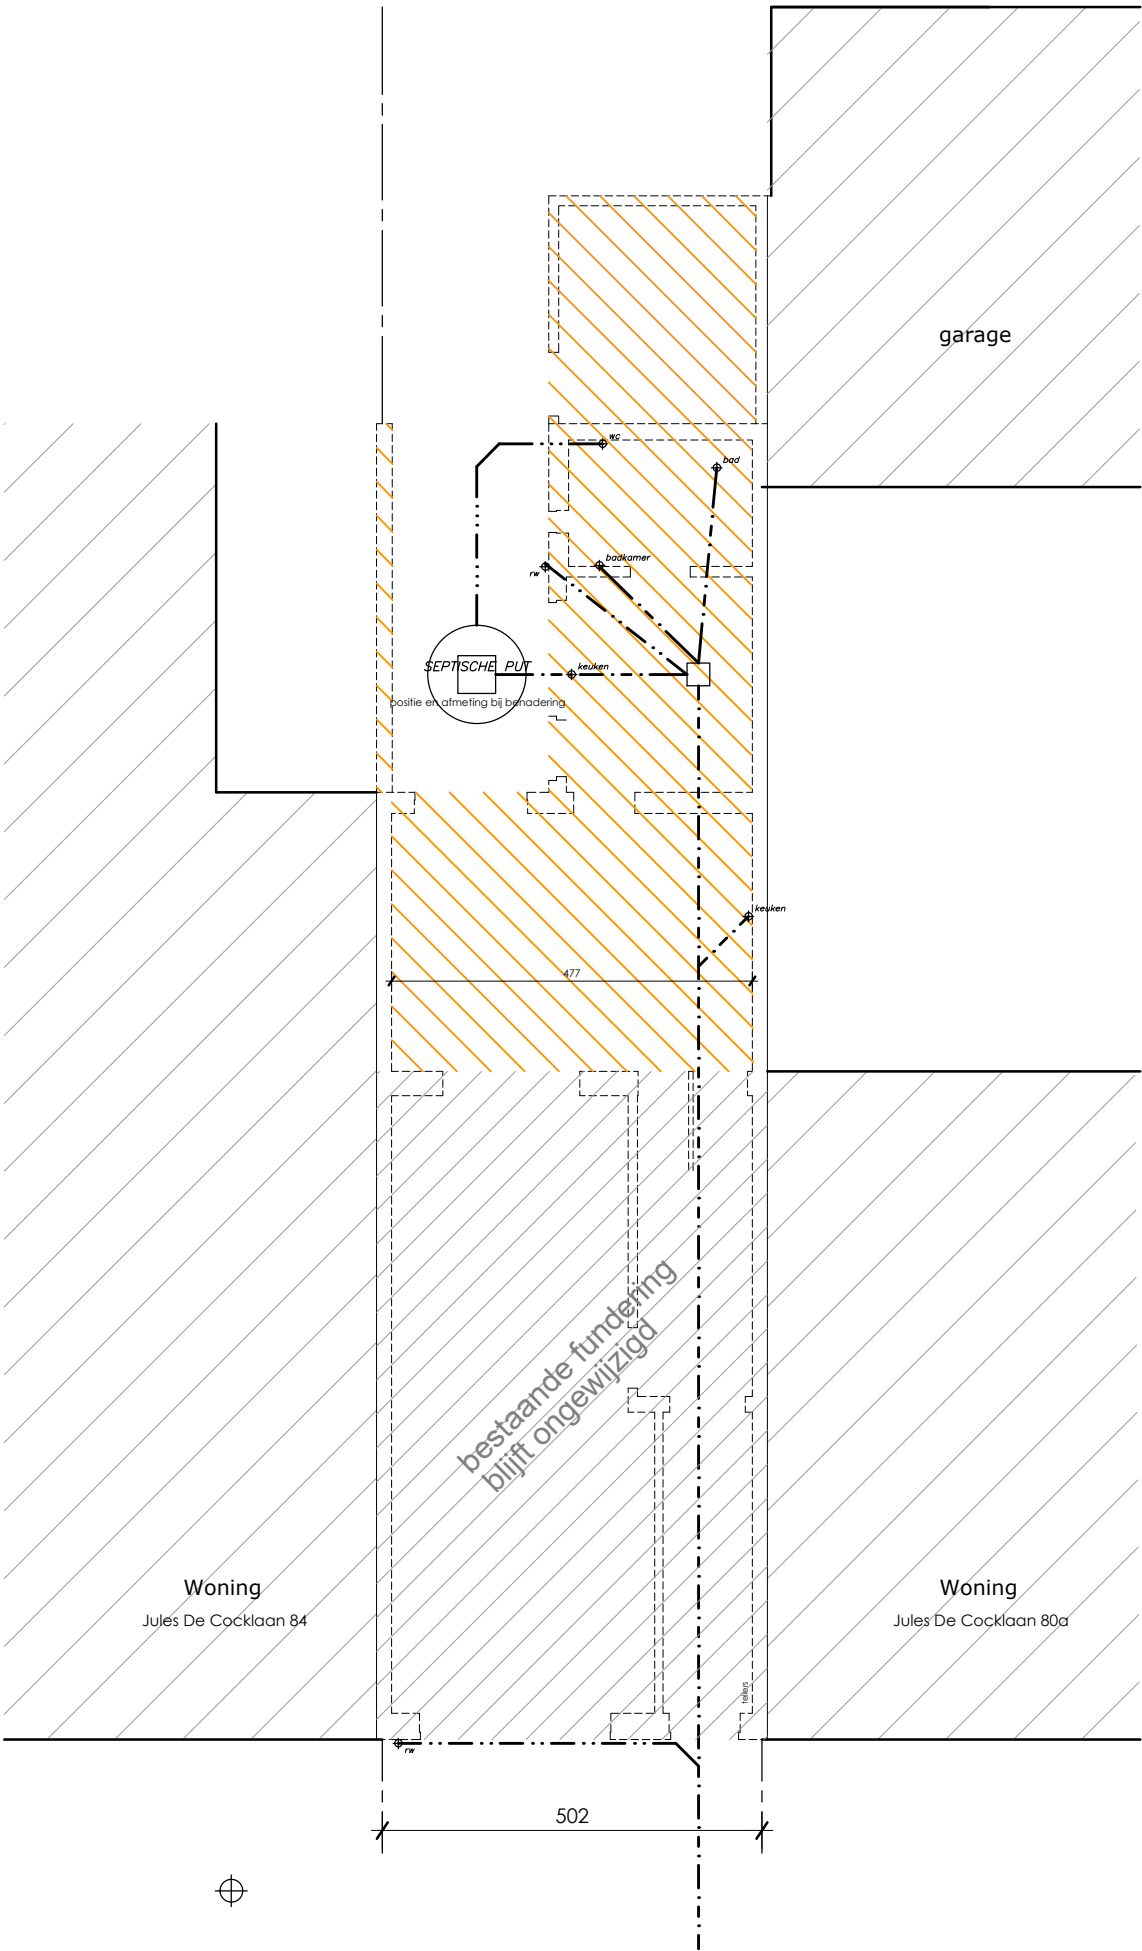

Funderings- & Rioleringsplan 1/100
bestaande toestand

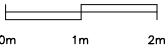

* Dit plan geeft de bestaande toestand weer met als basis een niet-destructieve opmeting/vaststelling. Dit plan werd uitsluitend opgemaakt voor administratieve doeleinden in het kader van de vergunningsprocedure. Het plan mag niet worden gebruikt voor stabiliteitsstudies, noch voor de opmaak van offertes of meetstaten, noch voor het opstellen van technische details. De architect is niet aansprakelijk voor eventuele afwijkingen tussen de op dit plan weergegeven toestand en de werkelijke toestand ter plaatse.