



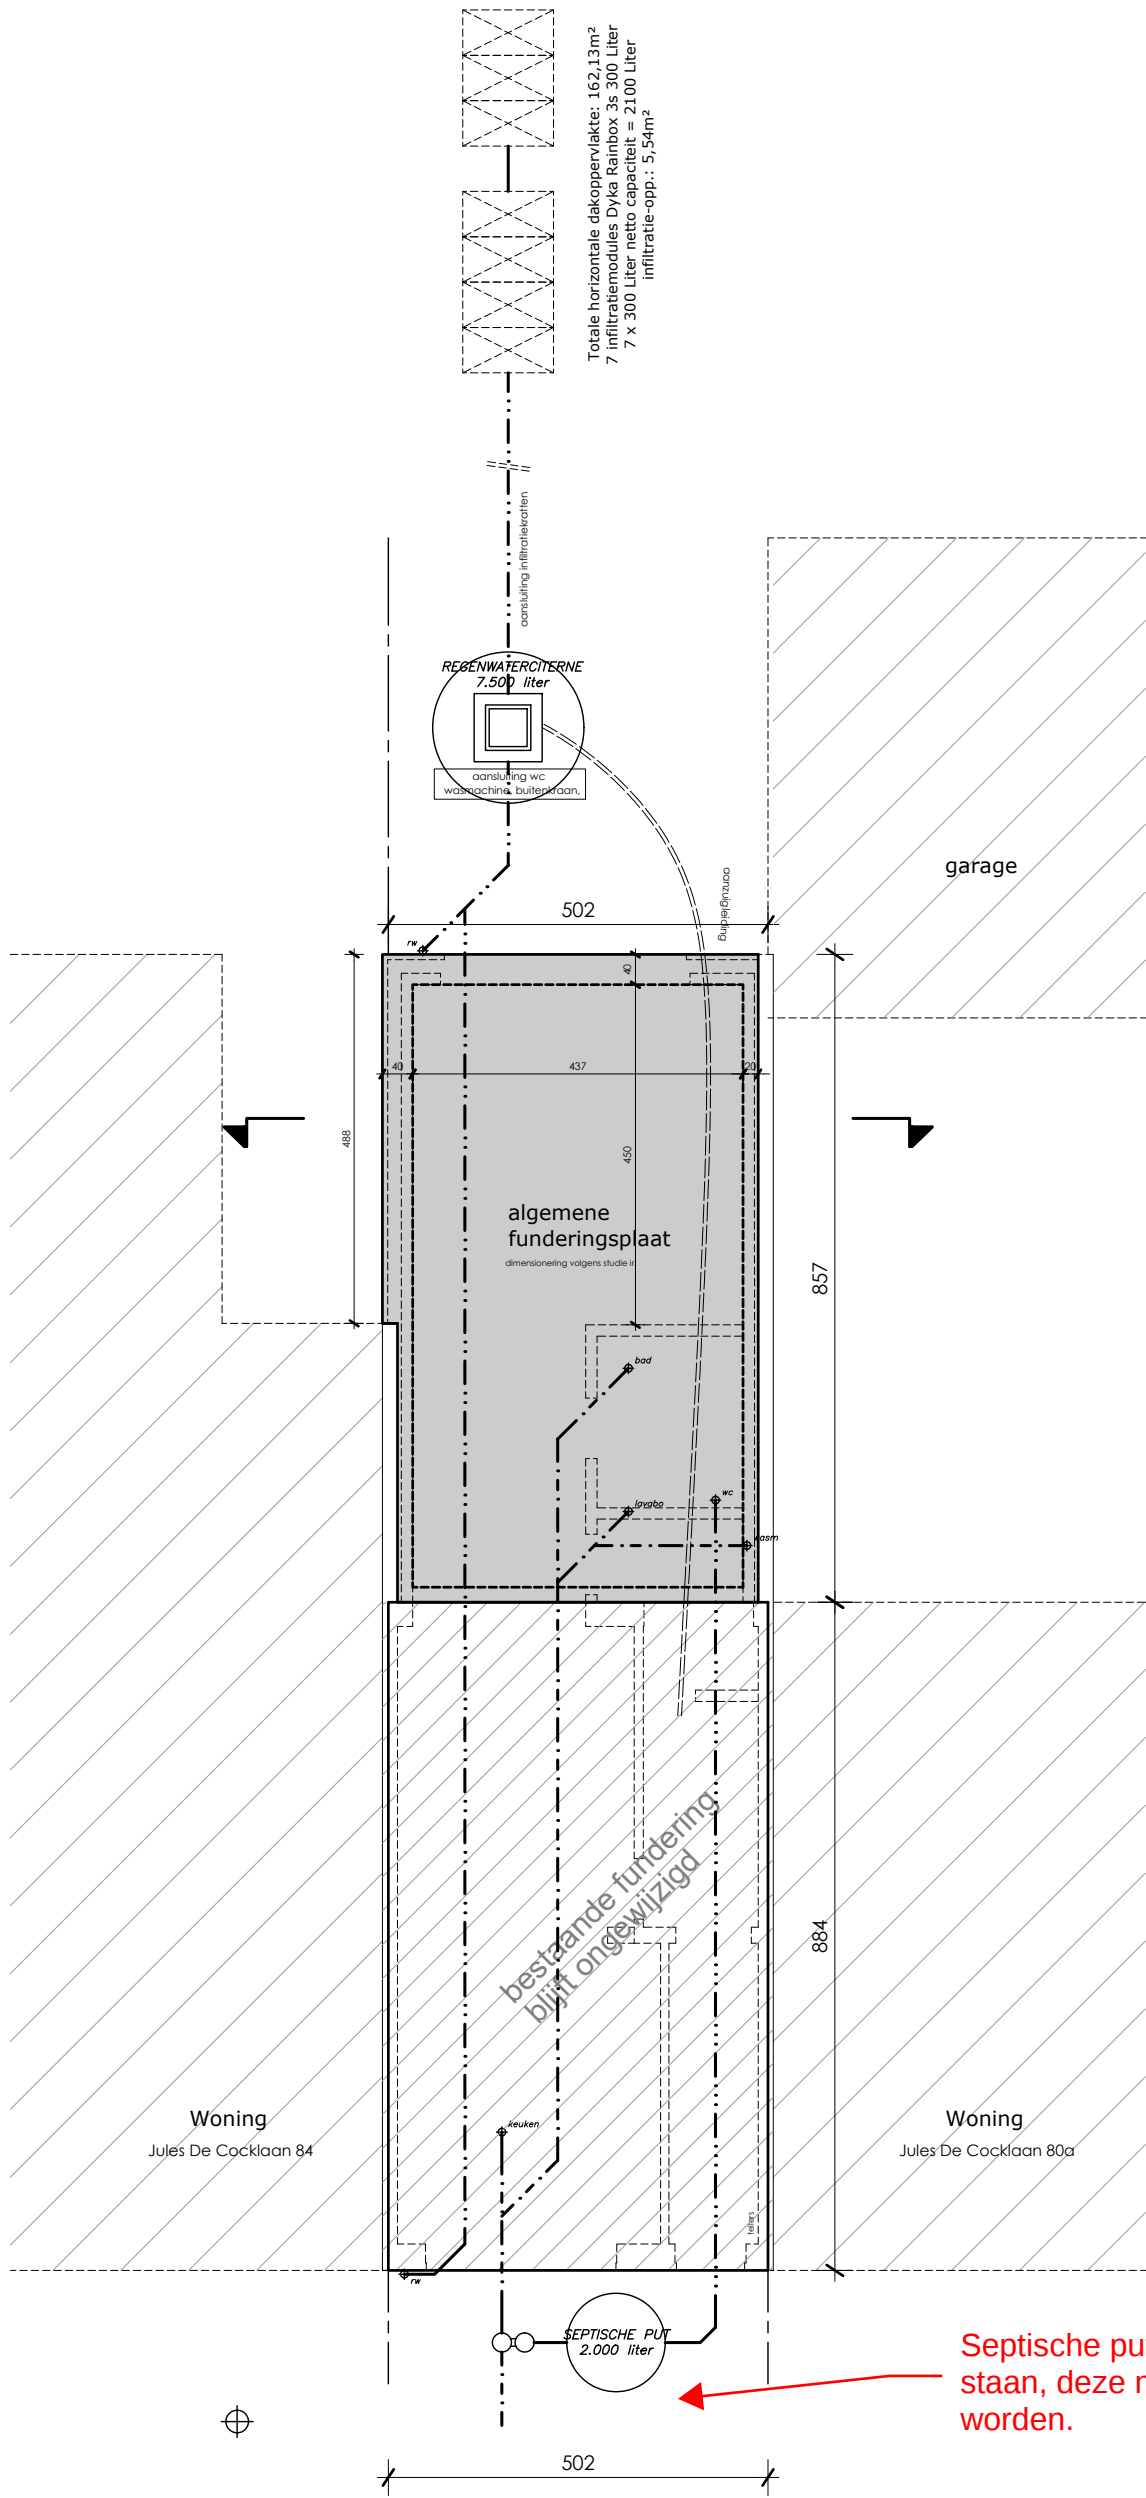

Funderings- & Rioleringsplan 1/100
nieuwe toestand

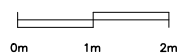

**ZIE BIJZONDERE
VOORWAARDE(N)**