


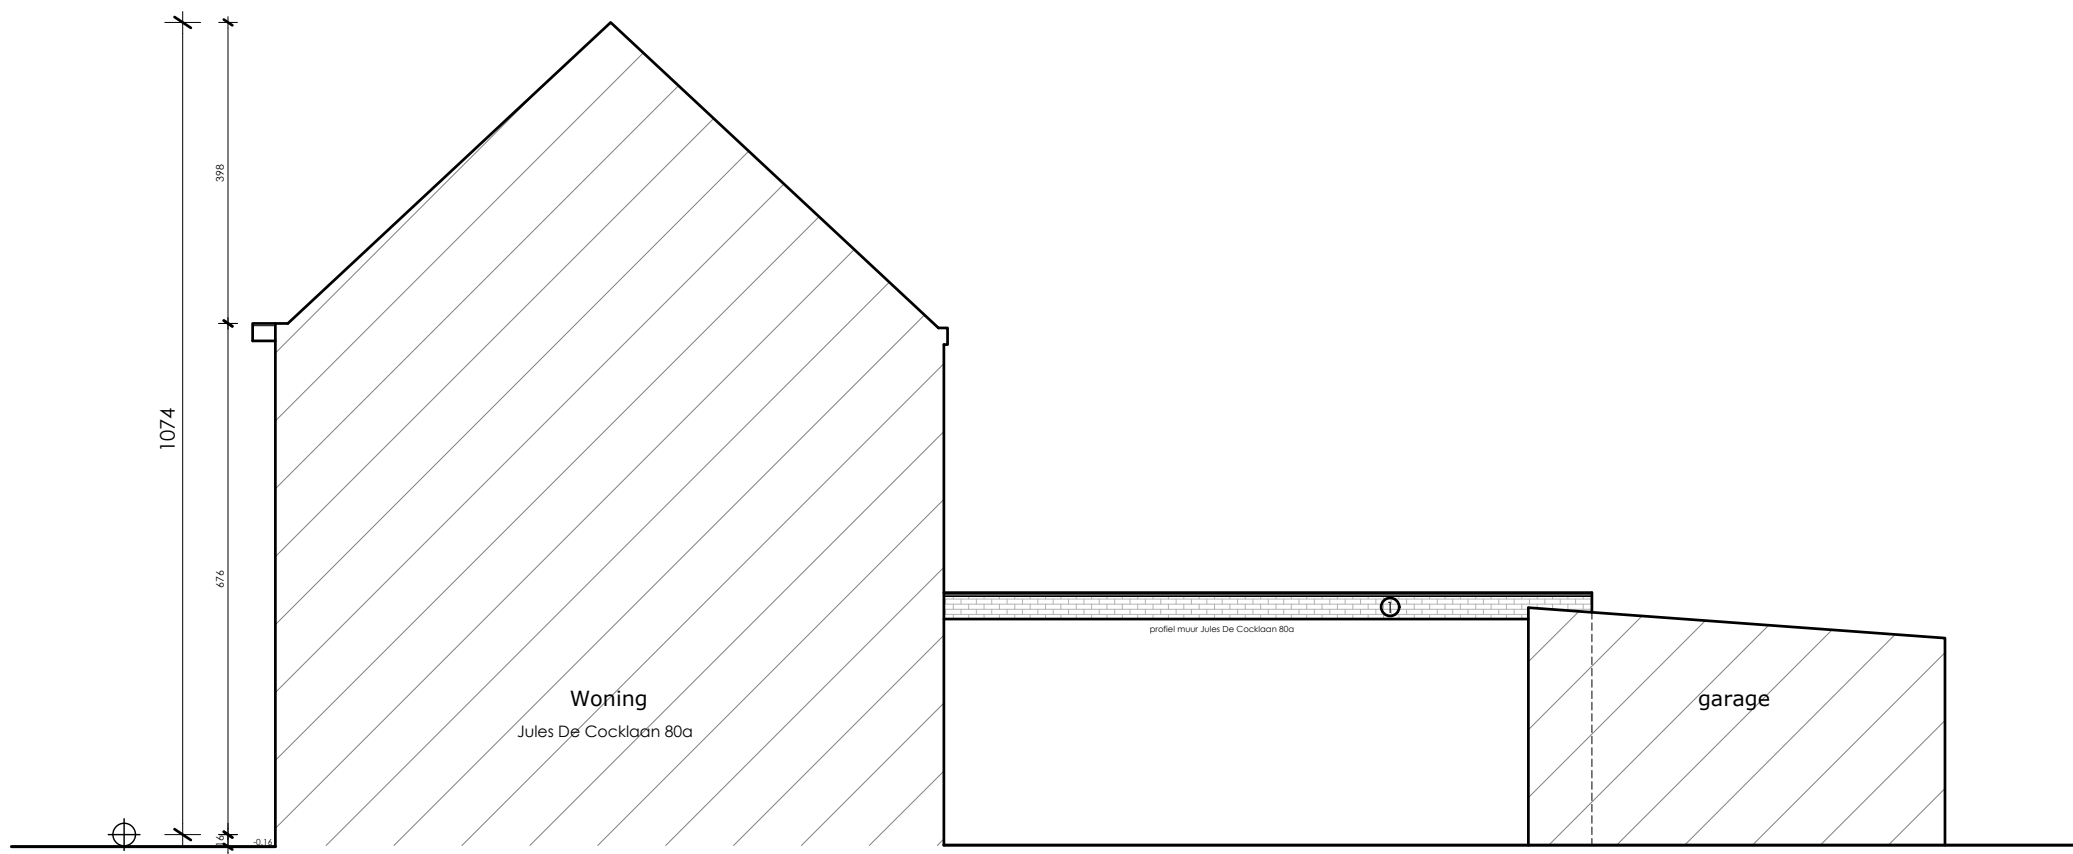

Zijgevel rechts 1/100

nieuwe toestand

