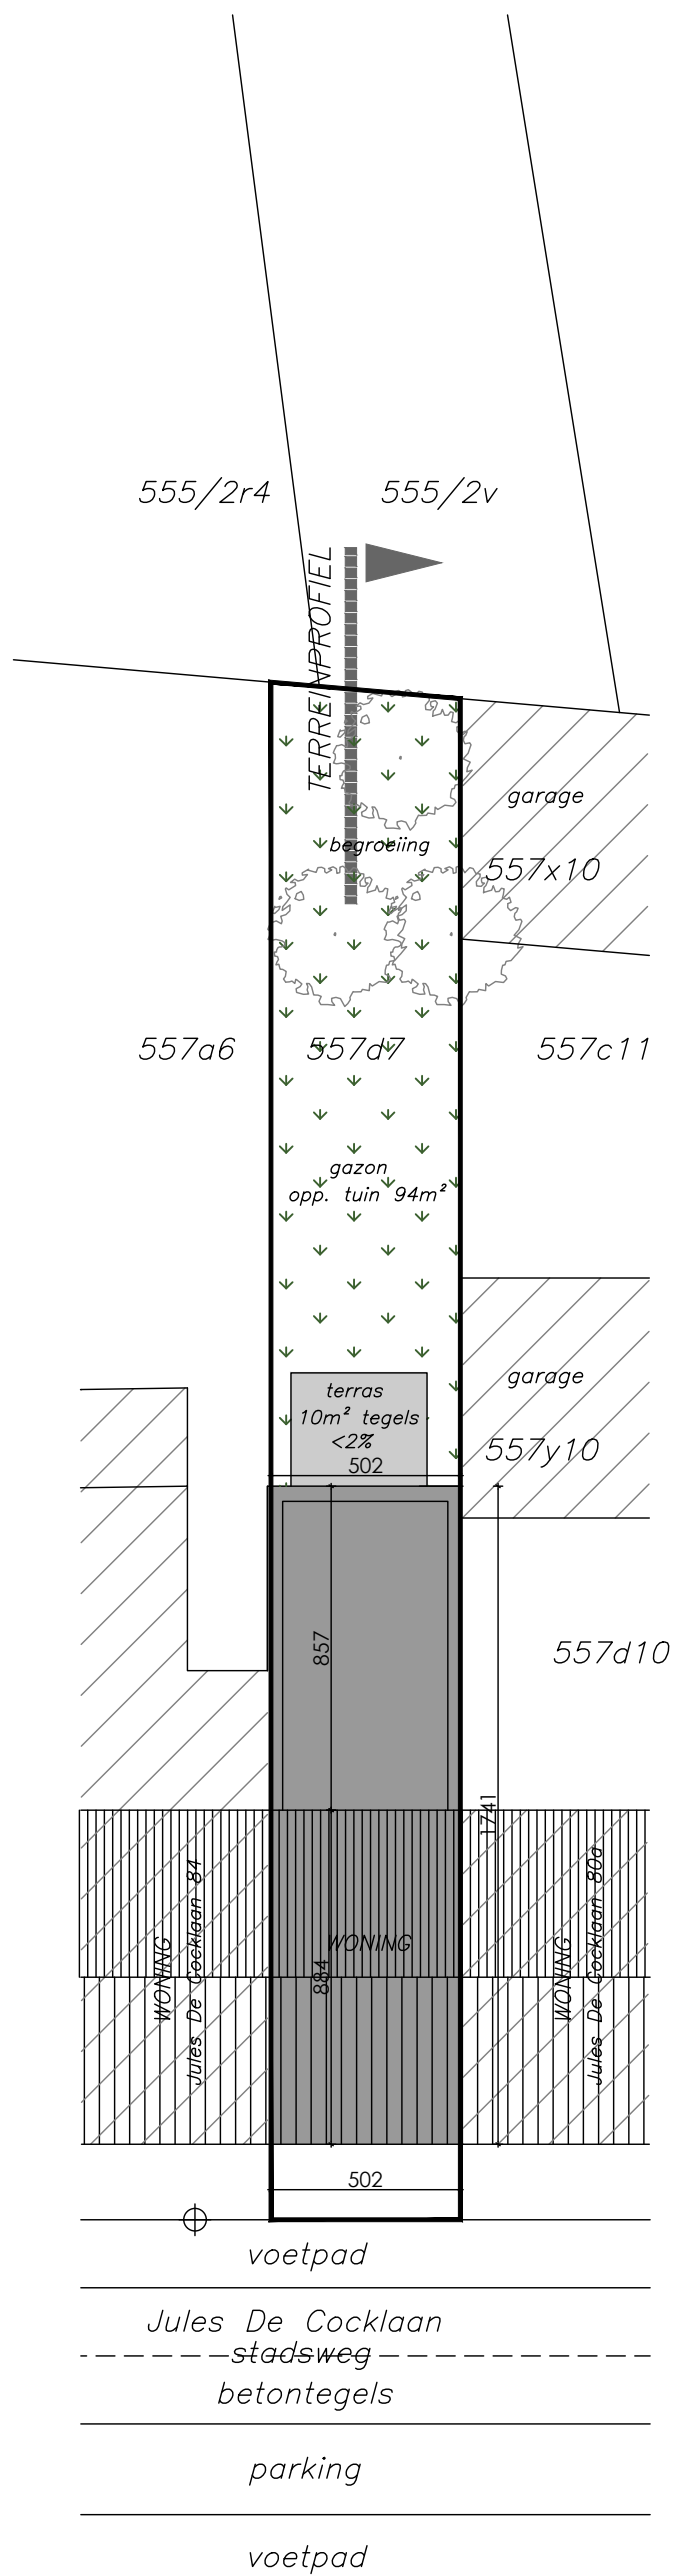


Inplantingsplan 1/200

nieuwe toestand

0m 2m