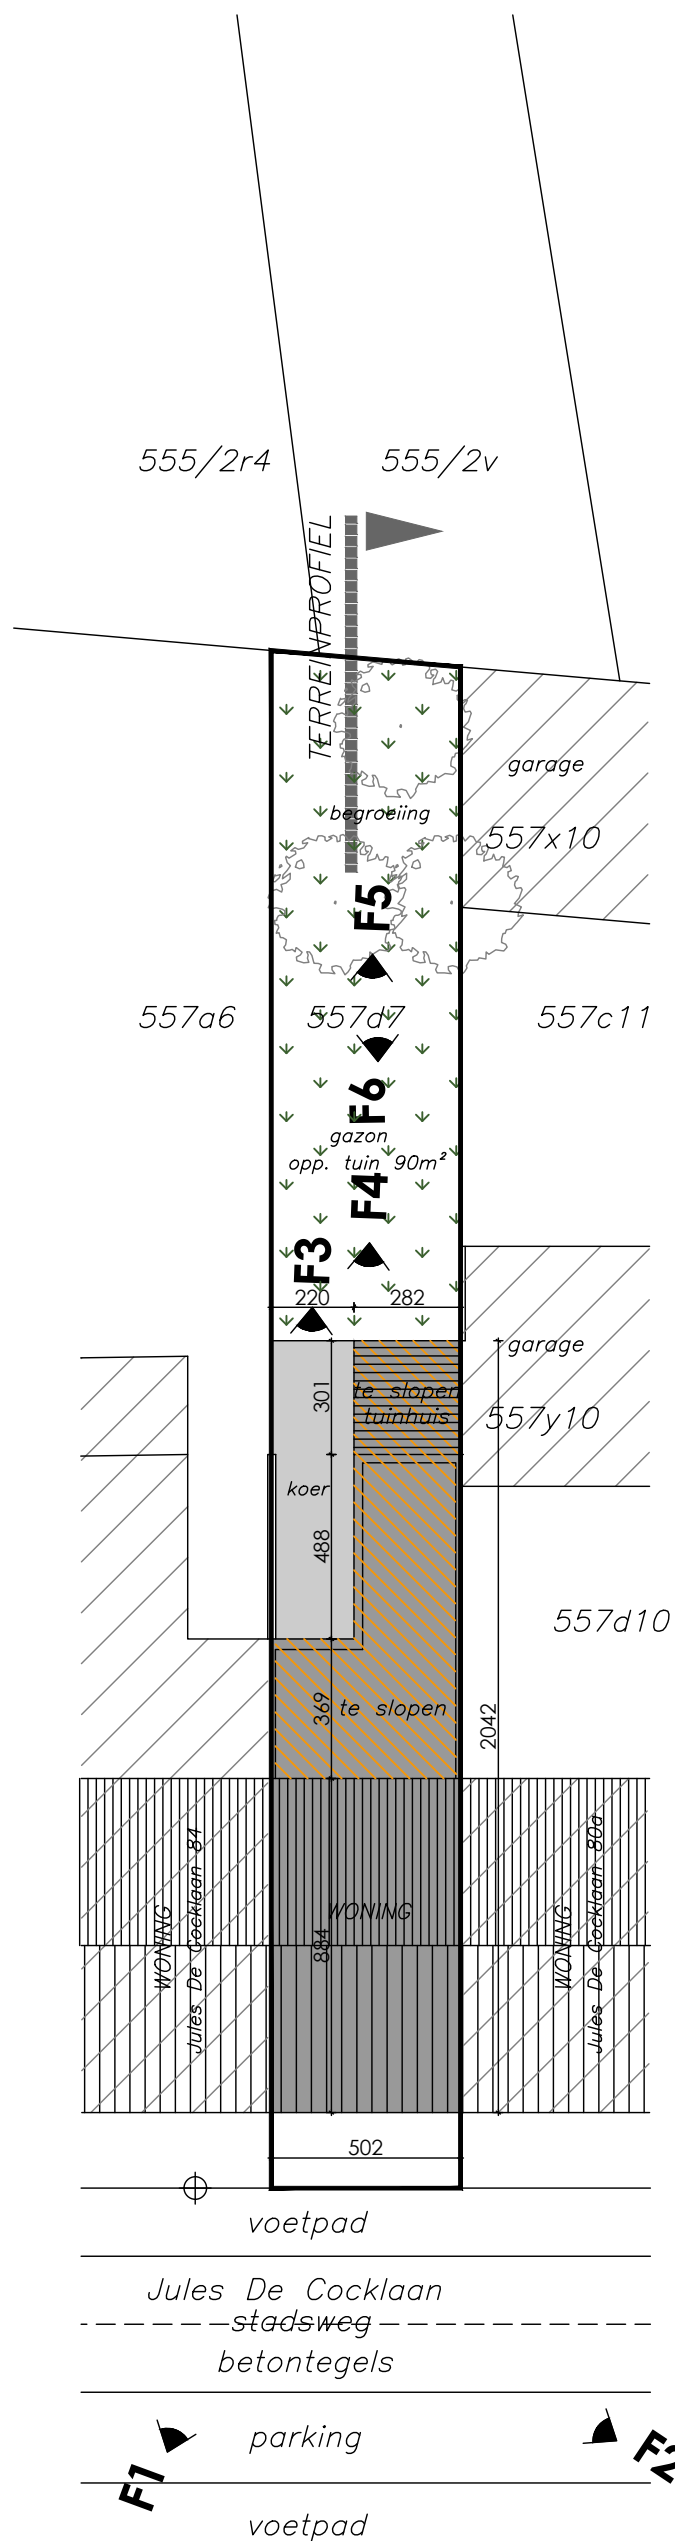


Inplantingsplan 1/200
bestaande toestand met aanduiding fotopunten