


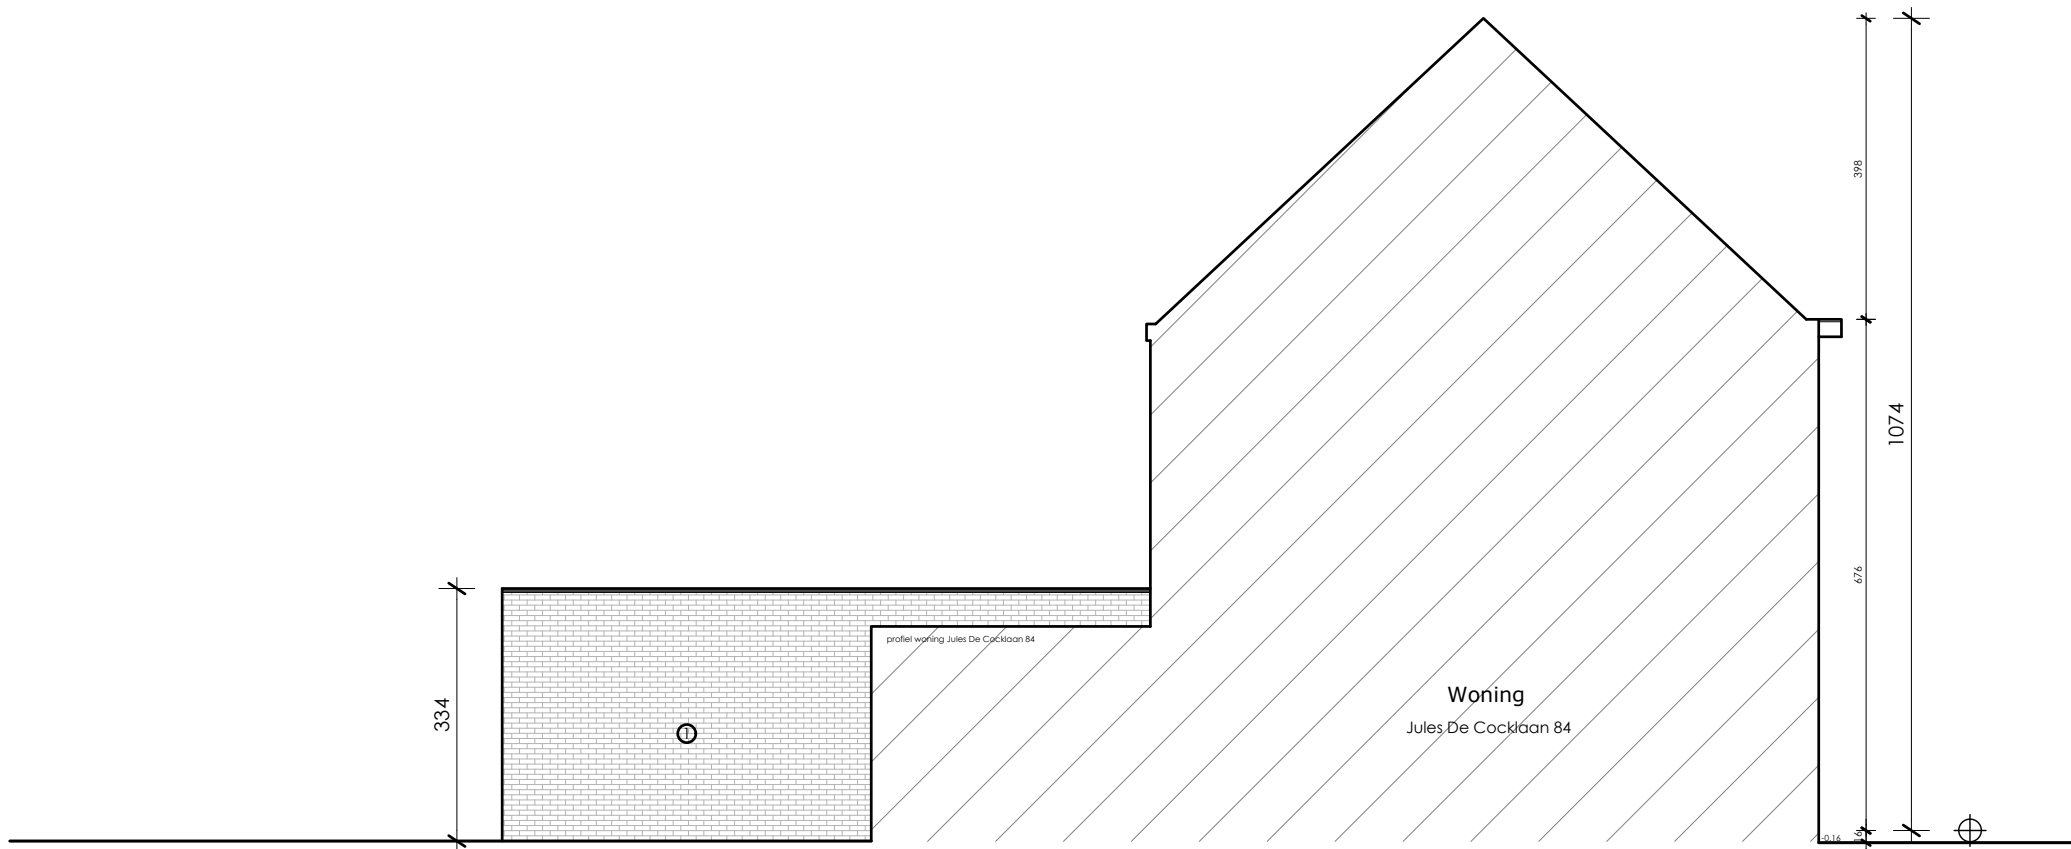

Zijgevel links 1/100

nieuwe toestand

