


**ZIE BIJZONDERE
VOORWAARDE(N)**

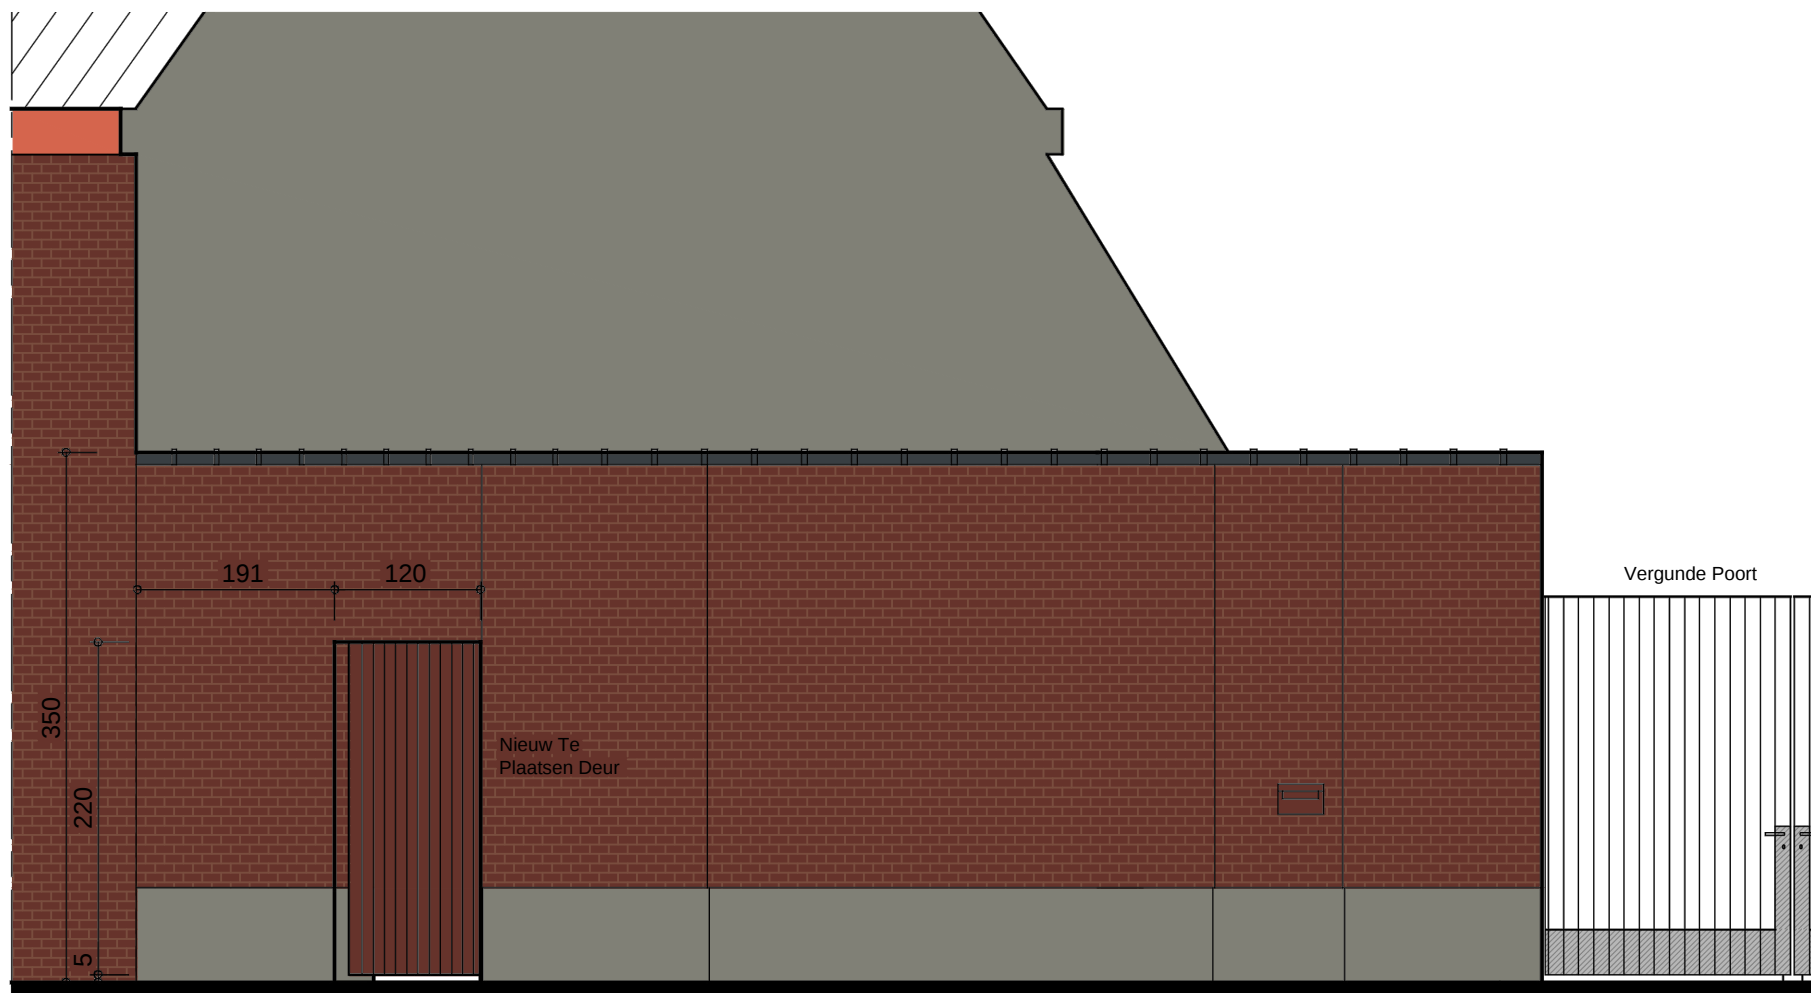

Nieuwe deur uit te voeren conform de voorwaarden opgenomen in het preadvies van Monumentenzorg.
Beperkt tot een minimum in grootte 120 x 220 - Doorvoeren van transfo
Opening zonder zichtbaar linteeel (met een geveldrager)
Deur met sober vormgeving
Kleur afgestemd op het baksteenmetselwerk.

STRAATGEVEL DEUR - SCHAAAL 1:50