


ZIE BIJZONDERE
VOORWAARDE(N)

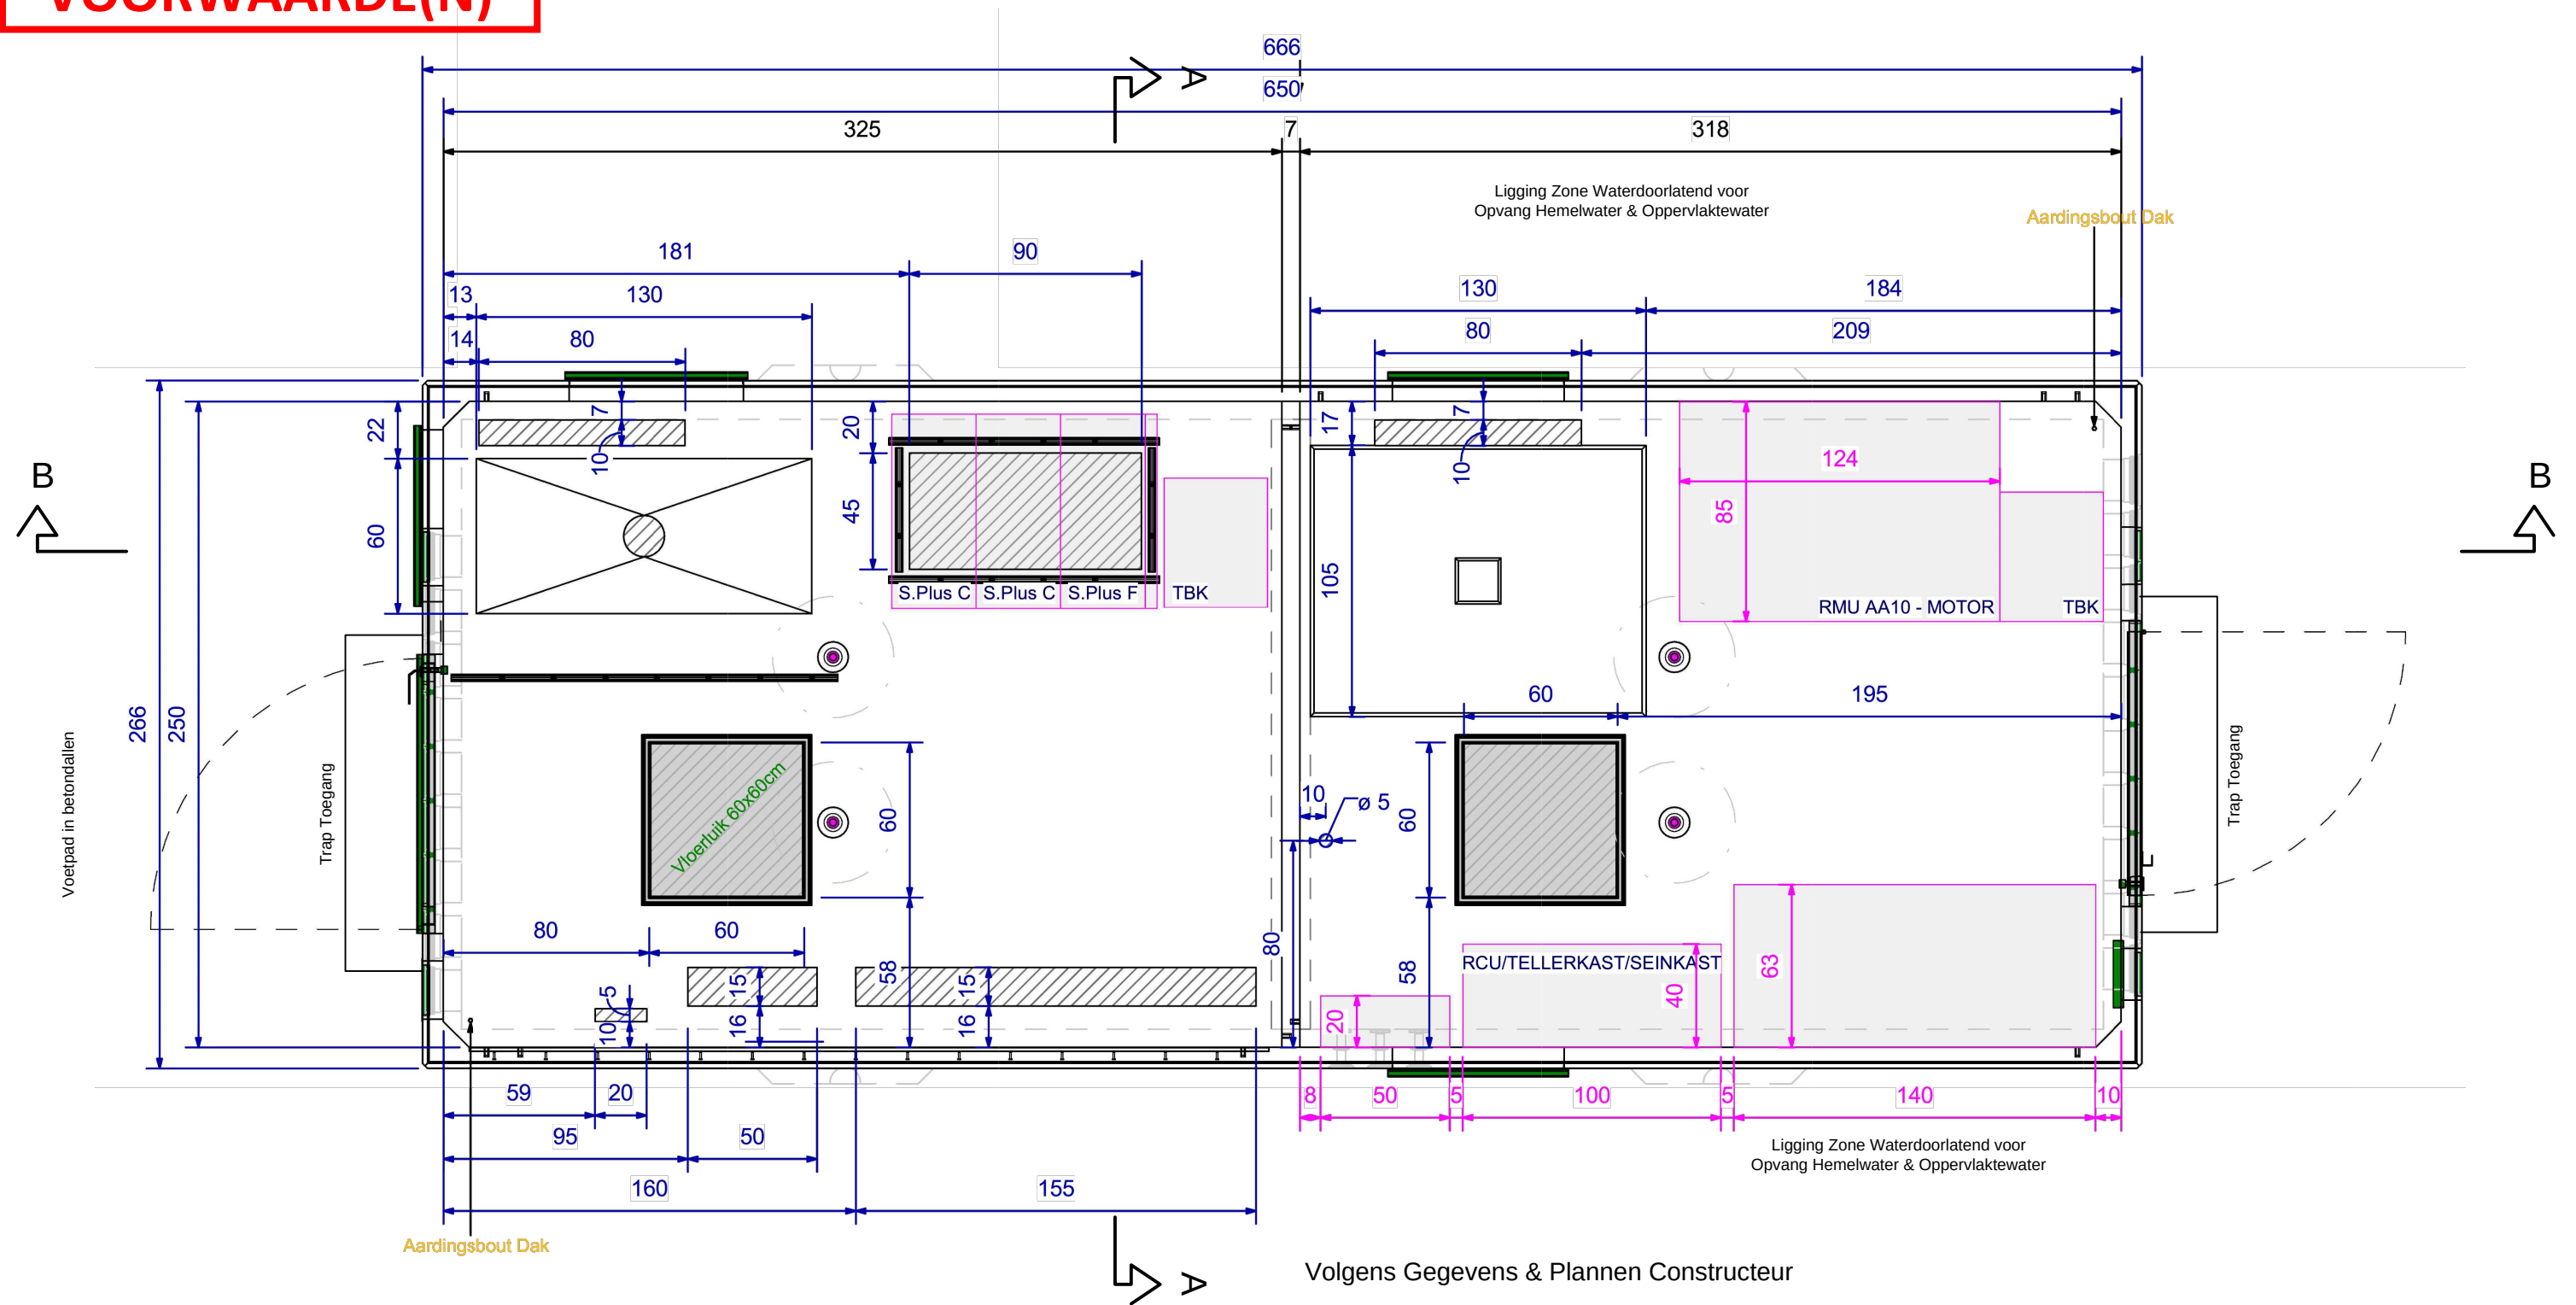

Volgens Gegevens & Plannen Constructeur

Bestaand Maaiveld Behouden - Niveau Maaiveld DHM Watertoets op Niveau + 9.08 m TAW
Informatieplicht Watertoets - Waterdiepte - Kleine Kans (PLU - Tklim) 17 cm
Veiligheidsmarge Informatieplicht Watertoets van 20 cm
Niveau Vloerpas Nieuwe HS-Cabine op Niveau + 9.45 m TAW

Doorvoeropeningen Kabels in de Voorzijde HS-Cabine (Niet-Standaard) Zijnde de Voorgevel Volgens Inplanting

GRONDPLAN OP SCHAAAL 1 / 25