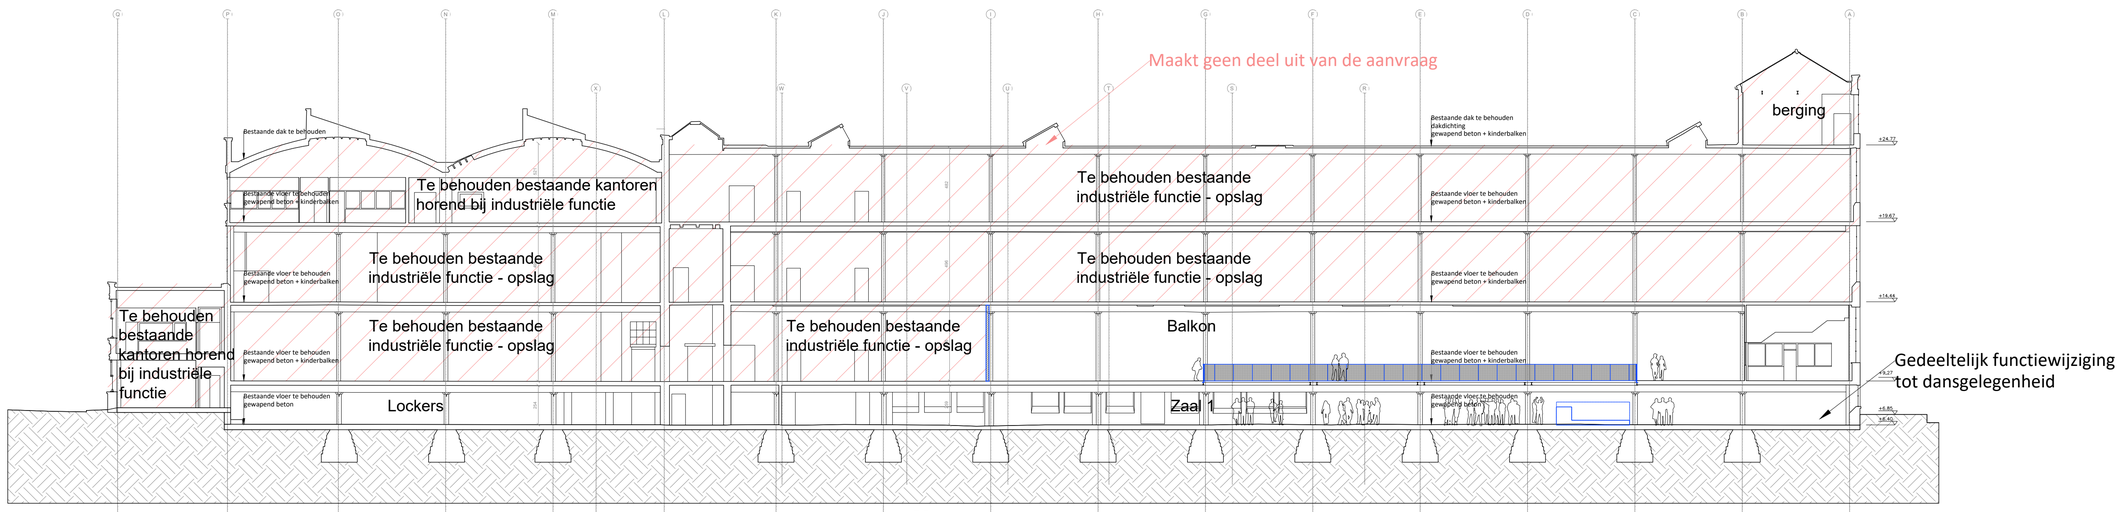

DOORSNEDE AA - NIEUWE TOESTAND - 1/200 -

0 50 100

Architect

PARALLEL ARCHITECTEN

ZIE BIJZONDERE VOORWAARDE(N)

PROJECT	BOUWPLAATS	OPDRACHTGEVER	IN SAMENWERKING MET		PARALLEL ARCHITECTEN bv
Vynckier - Manchester-Zuid 25-38143 01/06/2026	Nieuwevaart 51 9000 Gent, Gent afd. 7 Sectie: G, nr. 160L3	Kompass Klub - La Roy	ALTSTADT - Architect (erfgoed) Kunstlaan 1-2 1210 Sint-Josse-ten-noode, Brussel T +32 28 28 01 64 office@altstadt.brussel	PROFEX - studiebureau Biezeweg 15A 9320 Wetteren T +32 57 35 27 95	Tel.: +32 (0)57 35 27 95 Post: Ter Waarde 50, 8900 Ieper Zetel: Biezeweg 15A, 9320 Wetteren Info@parallel-architecten.be