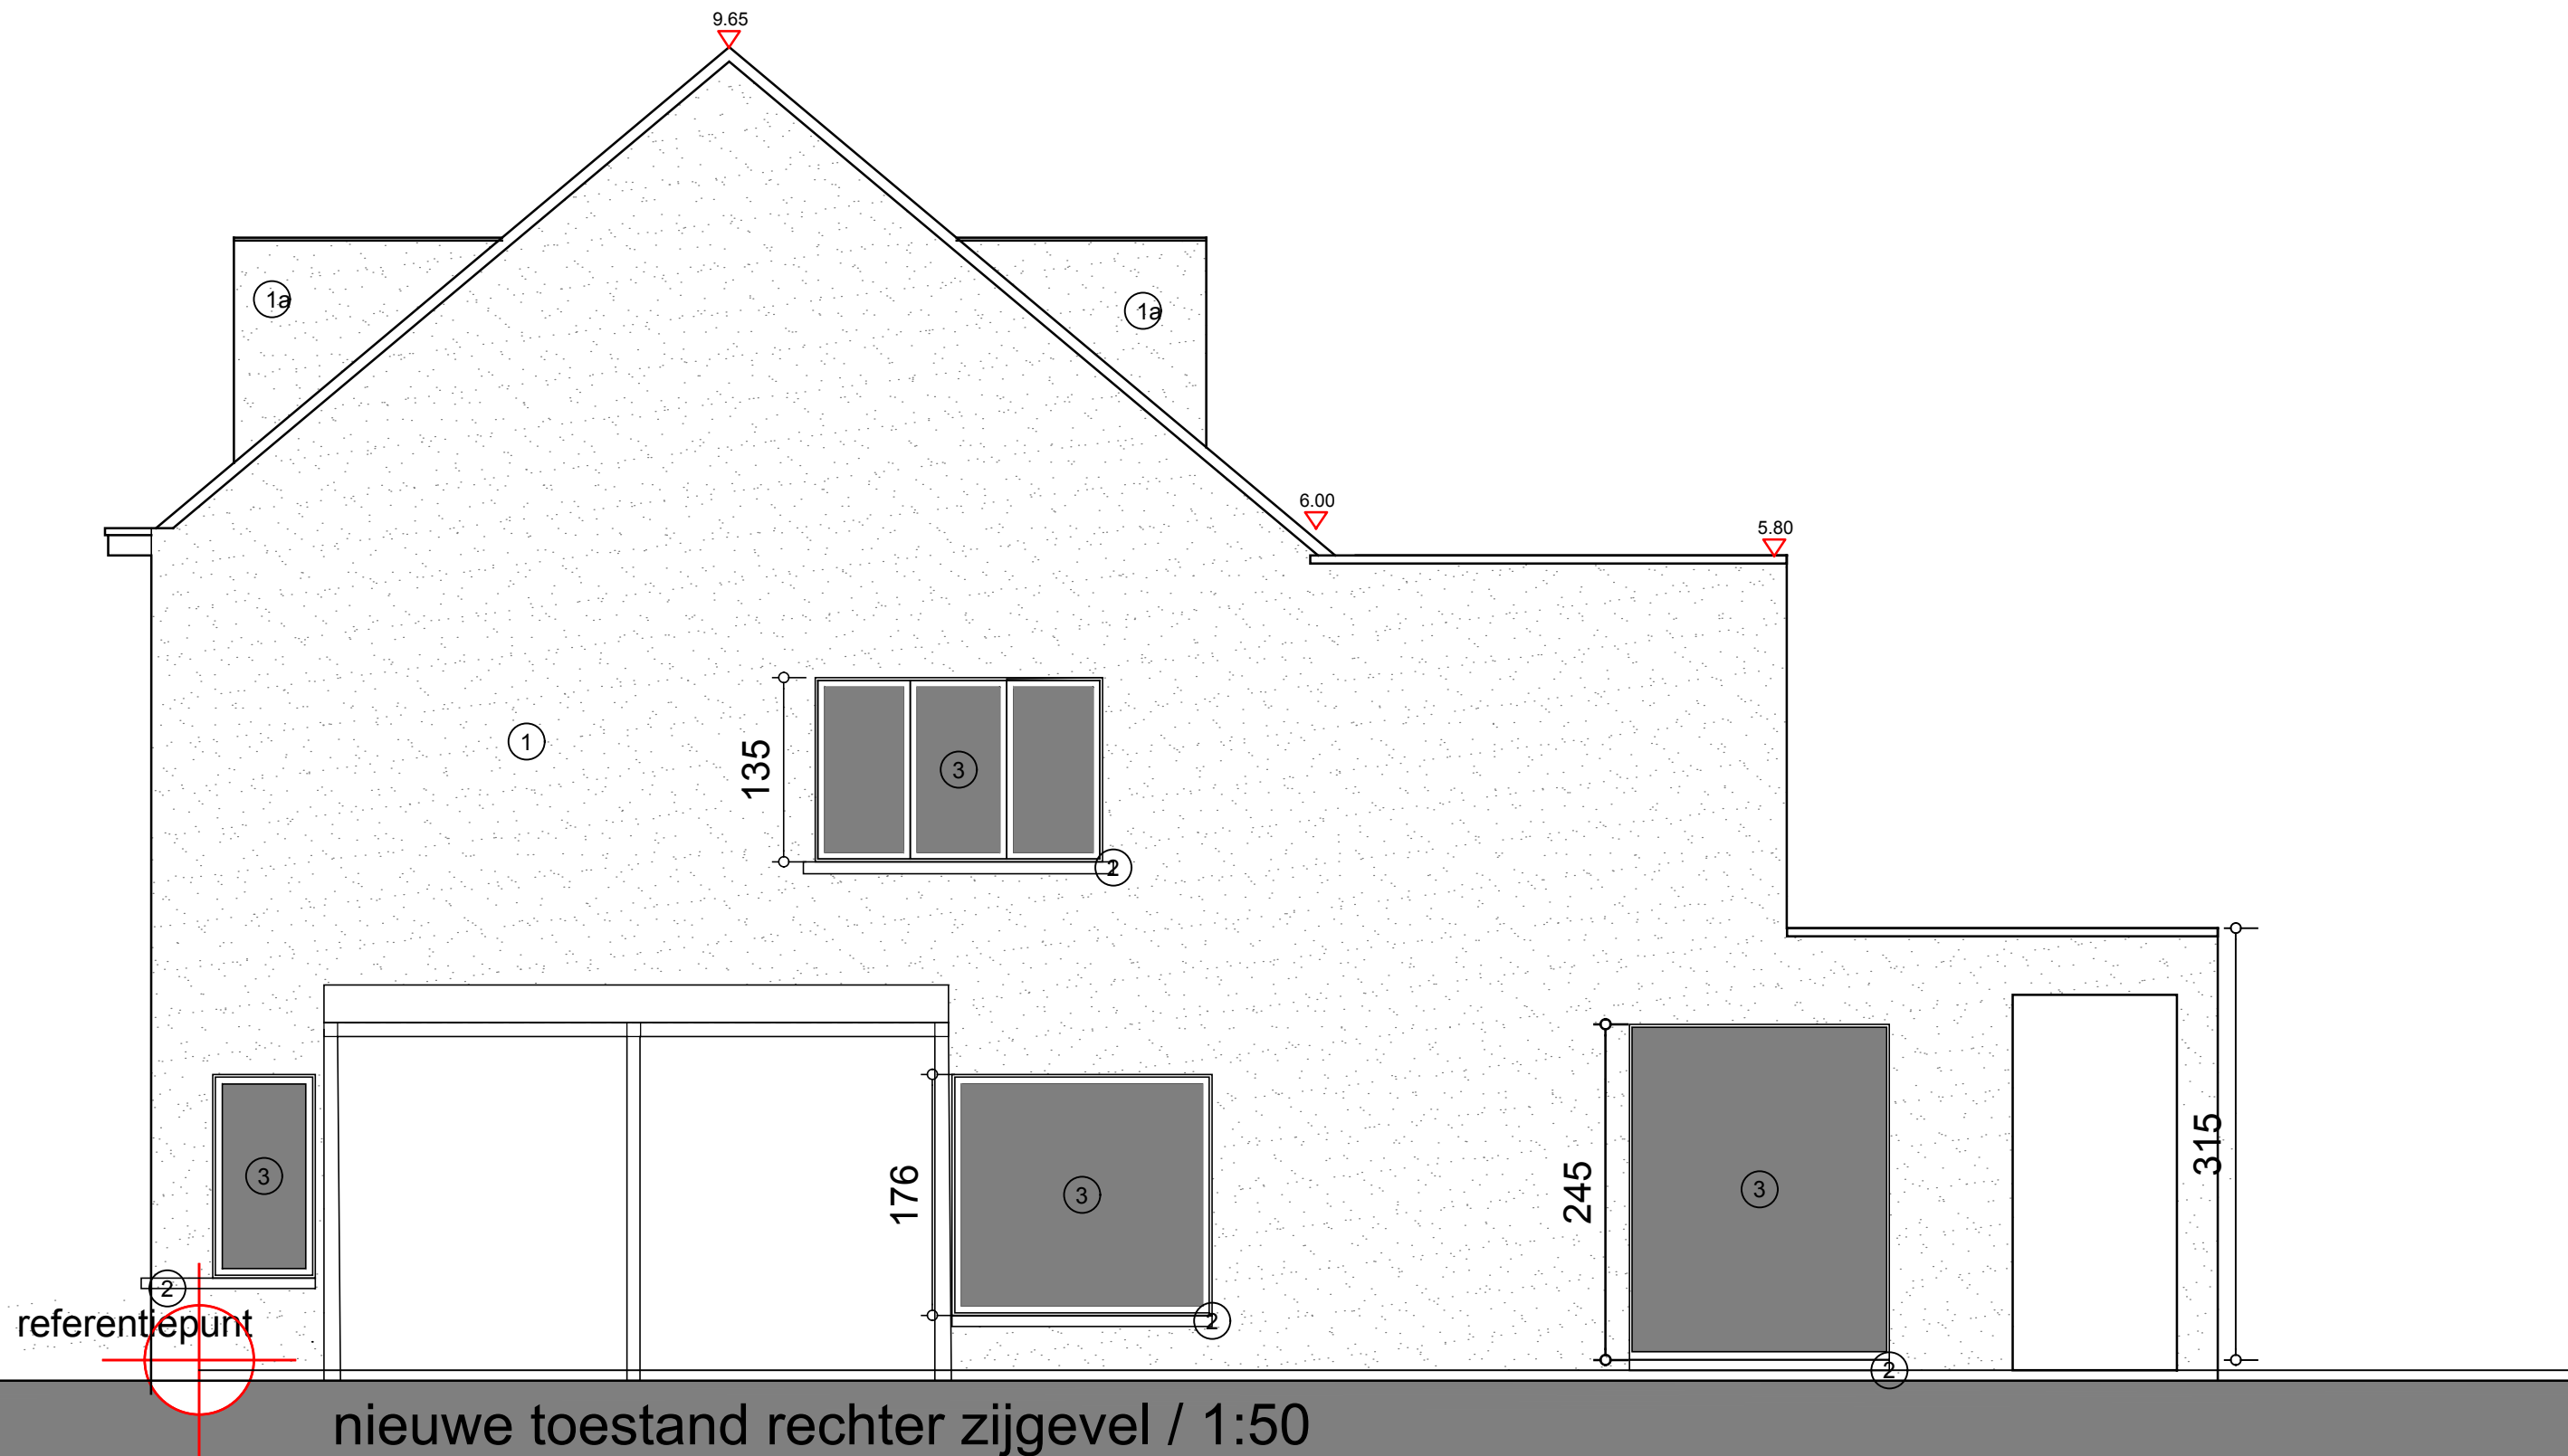


PROJECT: RENOVEREN BESTAAND PAND

PLAN: Nieuwe LINKERGEVEL

BOUWPLAATS:

Zenobe Grammestraat 68
9040 Sint Amandsberg
Gent 19 AFD sectie C nr 240x2

BOUWHEER:

Dhr. en Mevr. Altinkaya- Duran
Dendermondssteenweg 245
9070 Destelbergen

Architect :
HELLEBUYCK ARCHITECTEN COMM.V.
Vriendschapstraat 37
9040 Gent- Sint Amandsberg
tel. +32(0) 487 859 437
e-mail : info@hellebuyckarchitecten.eu

DOSSIER : 926-25

PLANNR: BA_ZEN068_G_N_2

DATUM : 15/04/2026

SCHAAL : 1/50

BLAD : 24/35