


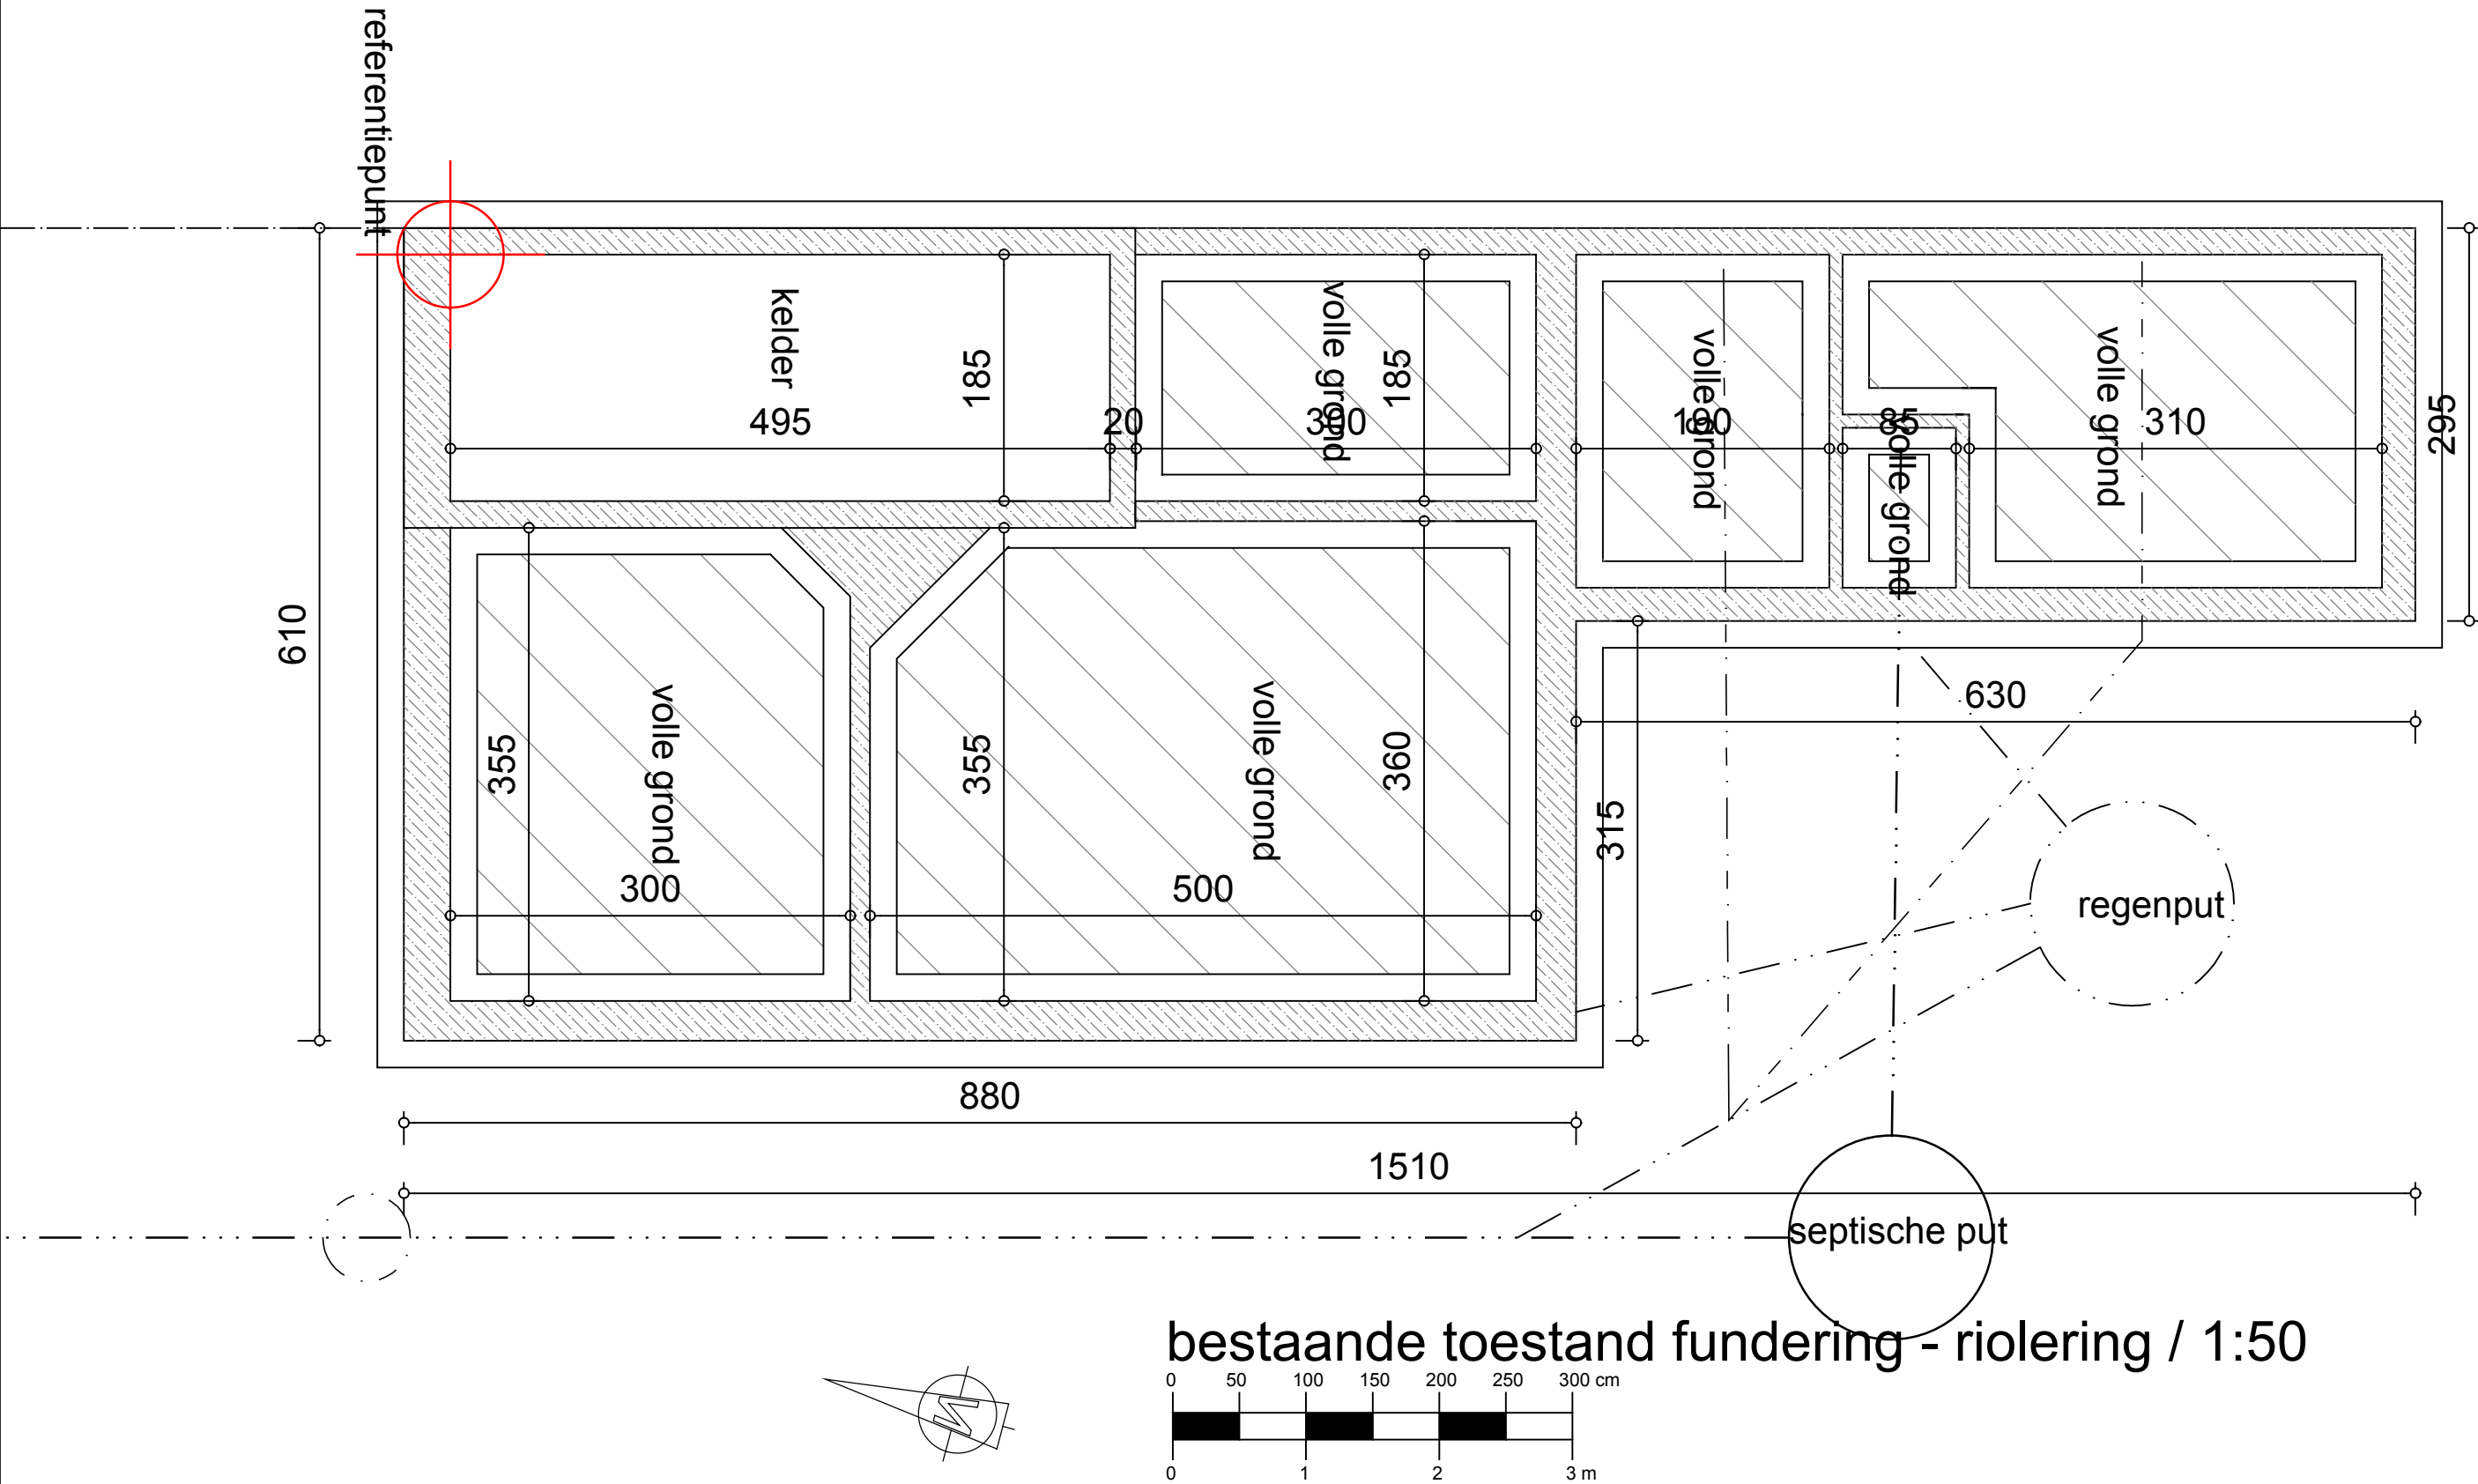

bestaande toestand fundering - riolering / 1:50

|                                                  |   |   |                                                    |
|--------------------------------------------------|---|---|----------------------------------------------------|
| PROJECT: <b>RENOVEREN BESTAAND PAND</b>          | <b>BOUWPLAATS:</b><br>Zenobe Grammestraat 68<br>9040 Sint Amandsberg<br>Gent 19 AFD sectie C nr 240x2 | Architect :<br>HELLEBUYCK ARCHITECTEN COMM.V.<br>Vriendschapstraat 37<br>9040 Gent- Sint Amandsberg<br>tel. +32(0) 487 859 437<br>e-mail : <a href="mailto:info@hellebuyckarchitecten.eu">info@hellebuyckarchitecten.eu</a> | DOSSIER : 926–25<br>PLANNR: BA_ZEN068_P_B_-1       |
| PLAN: <b>Bestaande FUNDERING &amp; RIOLERING</b> | <b>BOUWHEER:</b><br>Dhr. en Mevr. Altinkaya- Duran<br>Dendermondsesteenweg 245<br>9070 Destelbergen   |   | DATUM : 15/04/2026<br>SCHAAL : 1/50<br>BLAD : 4/35 |