



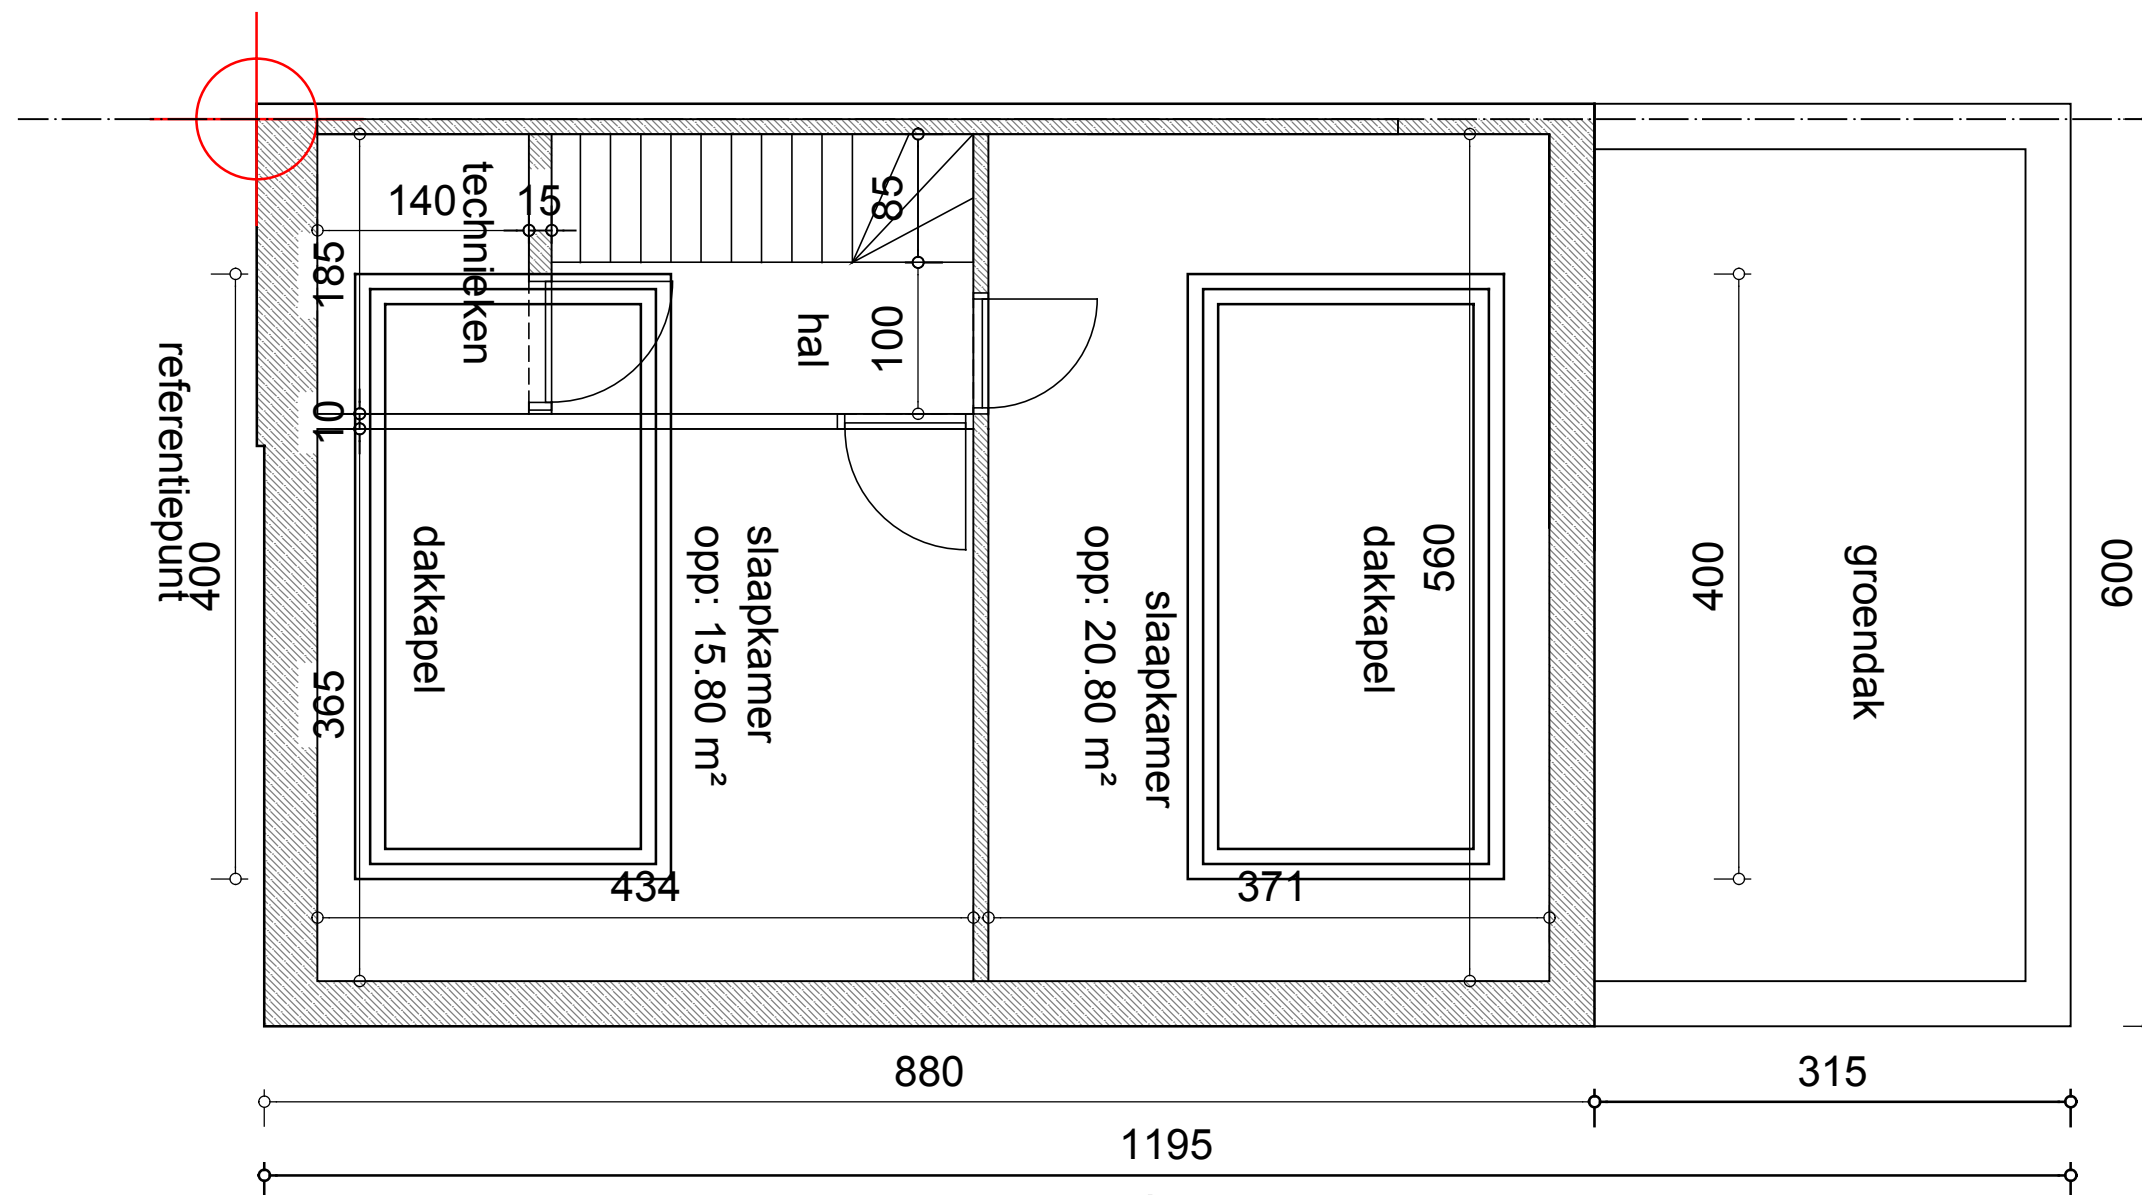

nieuwe toestand verdieping 2 / 1:100

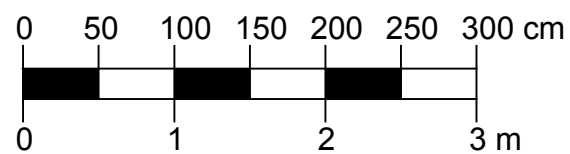

PROJECT: RENOVEREN BESTAAND PAND

PLAN: Nieuwe VERDIEPING 2

BOUWPLAATS:

Zenobe Grammestraat 68
9040 Sint Amandsberg
Gent 19 AFD sectie C nr 240x2

BOUWHEER:

Dhr. en Mevr. Altinkaya- Duran
Dendermondsesteenweg 245
9070 Destelbergen

Architect :
HELLEBUYCK ARCHITECTEN COMM.V.
Vriendschapstraat 37
9040 Gent- Sint Amandsberg
tel. +32(0) 487 859 437
e-mail : info@hellebuyckarchitecten.eu

DOSSIER : 926–25
PLANNR: BA_ZEN068_P_N_2
DATUM : 15/04/2026
SCHAAL : 1/50
BLAD : 19/35