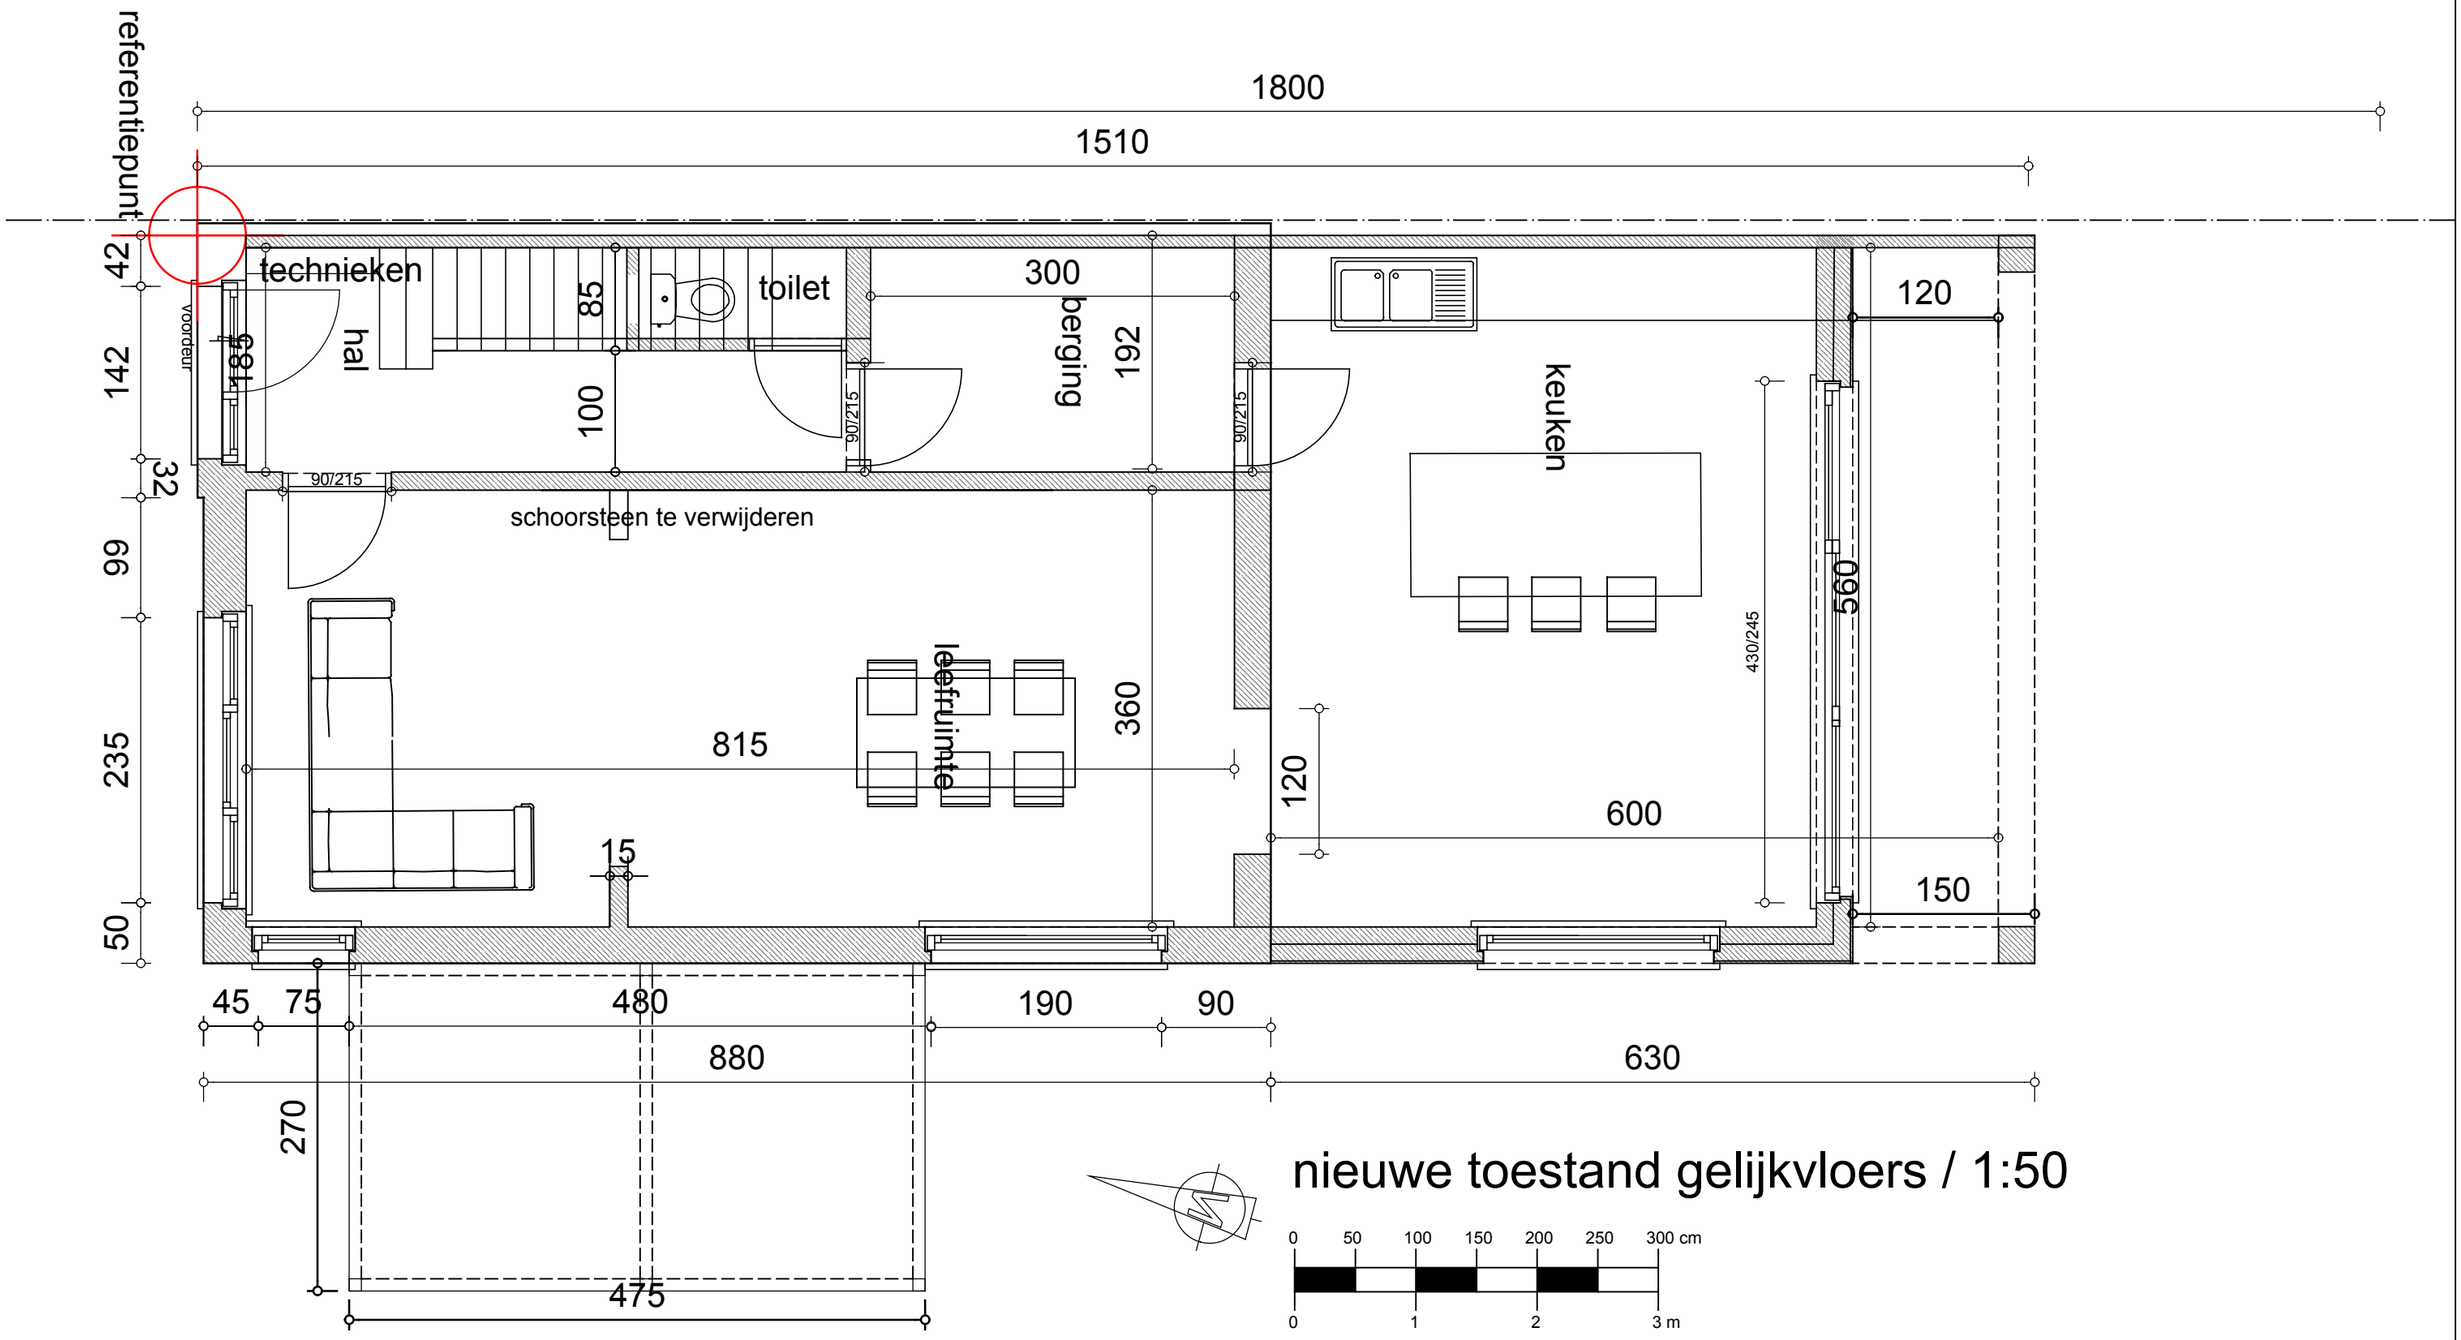

nieuwe toestand gelijkvloers / 1:50

0 50 100 150 200 250 300 cm

0 1 2 3 m

PROJECT: RENOVEREN BESTAAND PAND	**BOUWPLAATS:** Zenobe Grammestraat 68 9040 Sint Amandsberg Gent 19 AFD sectie C nr 240x2	Architect : HELLEBUYCK ARCHITECTEN COMM.V. Vriendschapstraat 37 9040 Gent- Sint Amandsberg tel. +32(0) 487 859 437 *e-mail : info@hellebuyckarchitecten.eu*	DOSSIER : 926–25 PLANNR: BA_ZEN068 _P_N_0 DATUM : 15/04/2026 SCHAAL : 1/50 BLAD : 17/35
PLAN: Nieuwe GELIJKVLOERS	**BOUWHEER:** Dhr. en Mevr. Altinkaya- Duran Dendermondsesteenweg 245 9070 Destelbergen		