

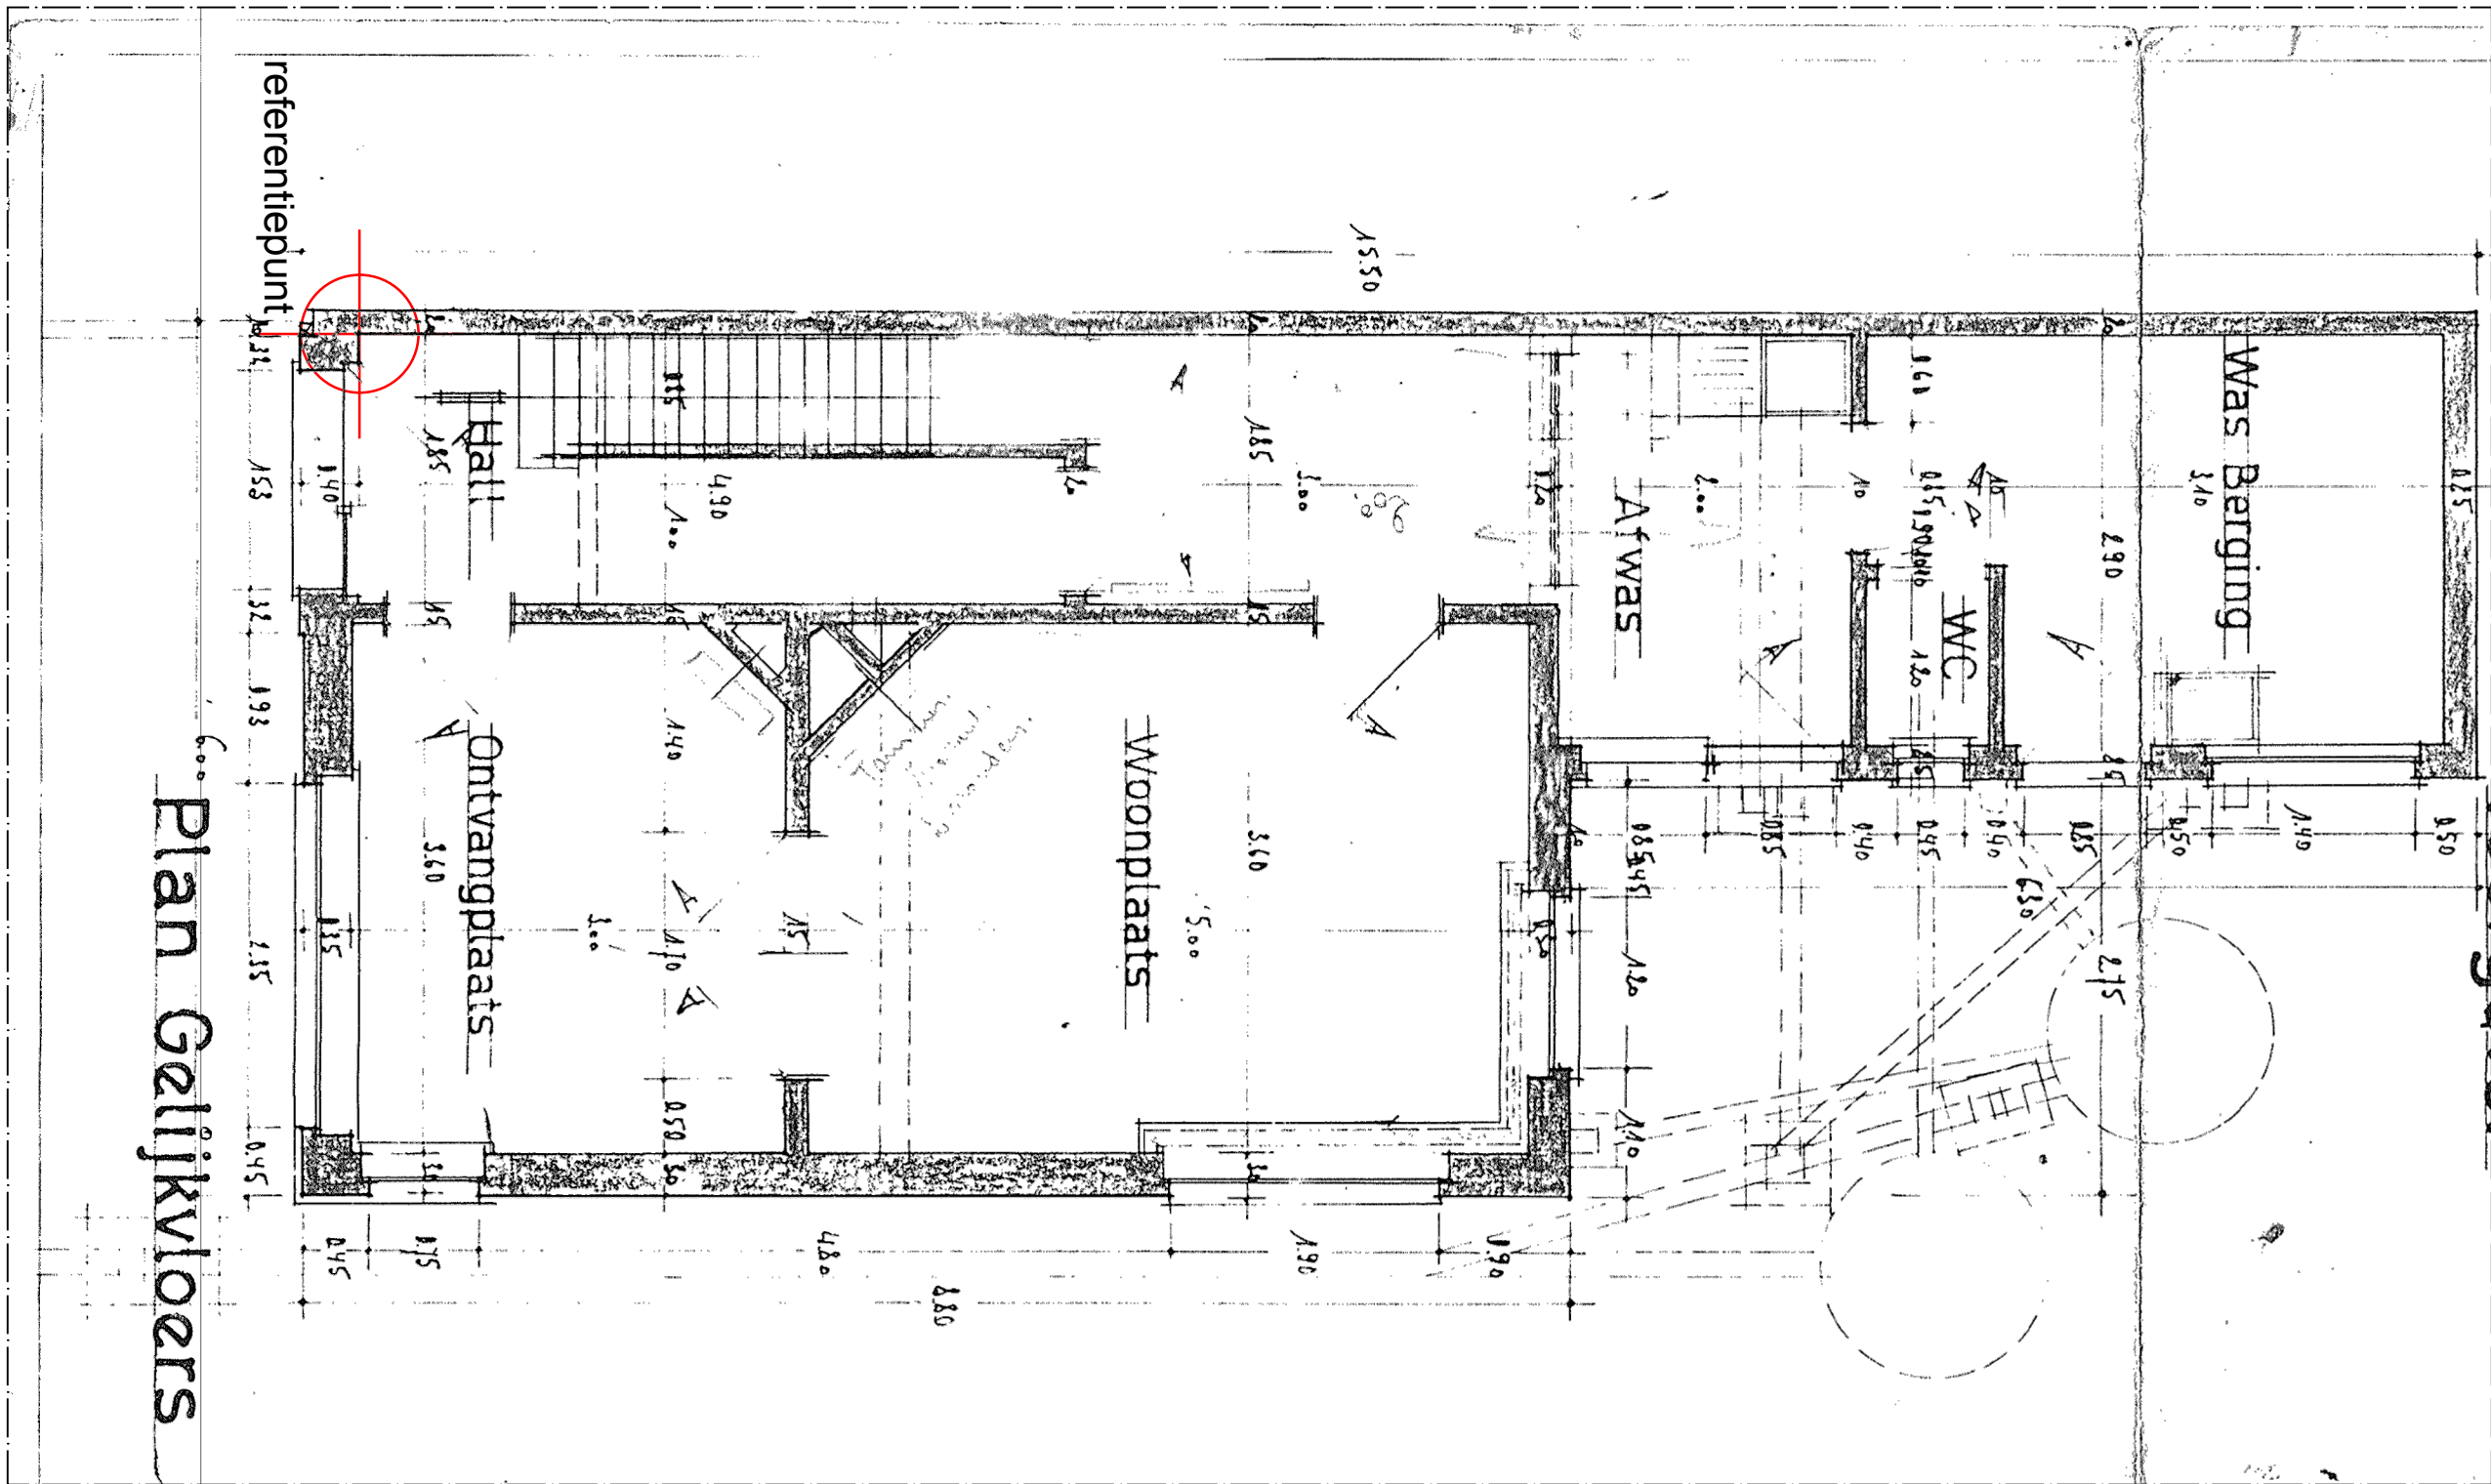


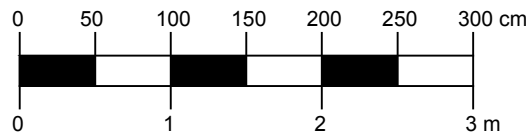

Plan Gelijkvloers

vergunde toestand gelijkvloers / 1:50

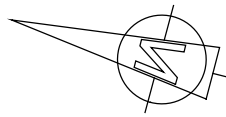

PROJECT: RENOVEREN BESTAAND PAND

PLAN: Vergunde GELIJKVLOERS

BOUWPLAATS:
Zenobe Grammestraat 68
9040 Sint Amandsberg
Gent 19 AFD sectie C nr 240x2

BOUWHEER:
Dhr. en Mevr. Altinkaya- Duran
Dendermondssteenweg 245
9070 Destelbergen

Architect :
HELLEBUYCK ARCHITECTEN COMM.V.
Vriendschapstraat 37
9040 Gent- Sint Amandsberg
tel. +32(0) 487 859 437
e-mail : info@hellebuyckarchitecten.eu

DOSSIER : 926-25
PLANNR: BA_ZEN068_P_V_0
DATUM : 15/04/2026
SCHAAL : 1/50
BLAD : 30/35